


參考範例-圖例(一)

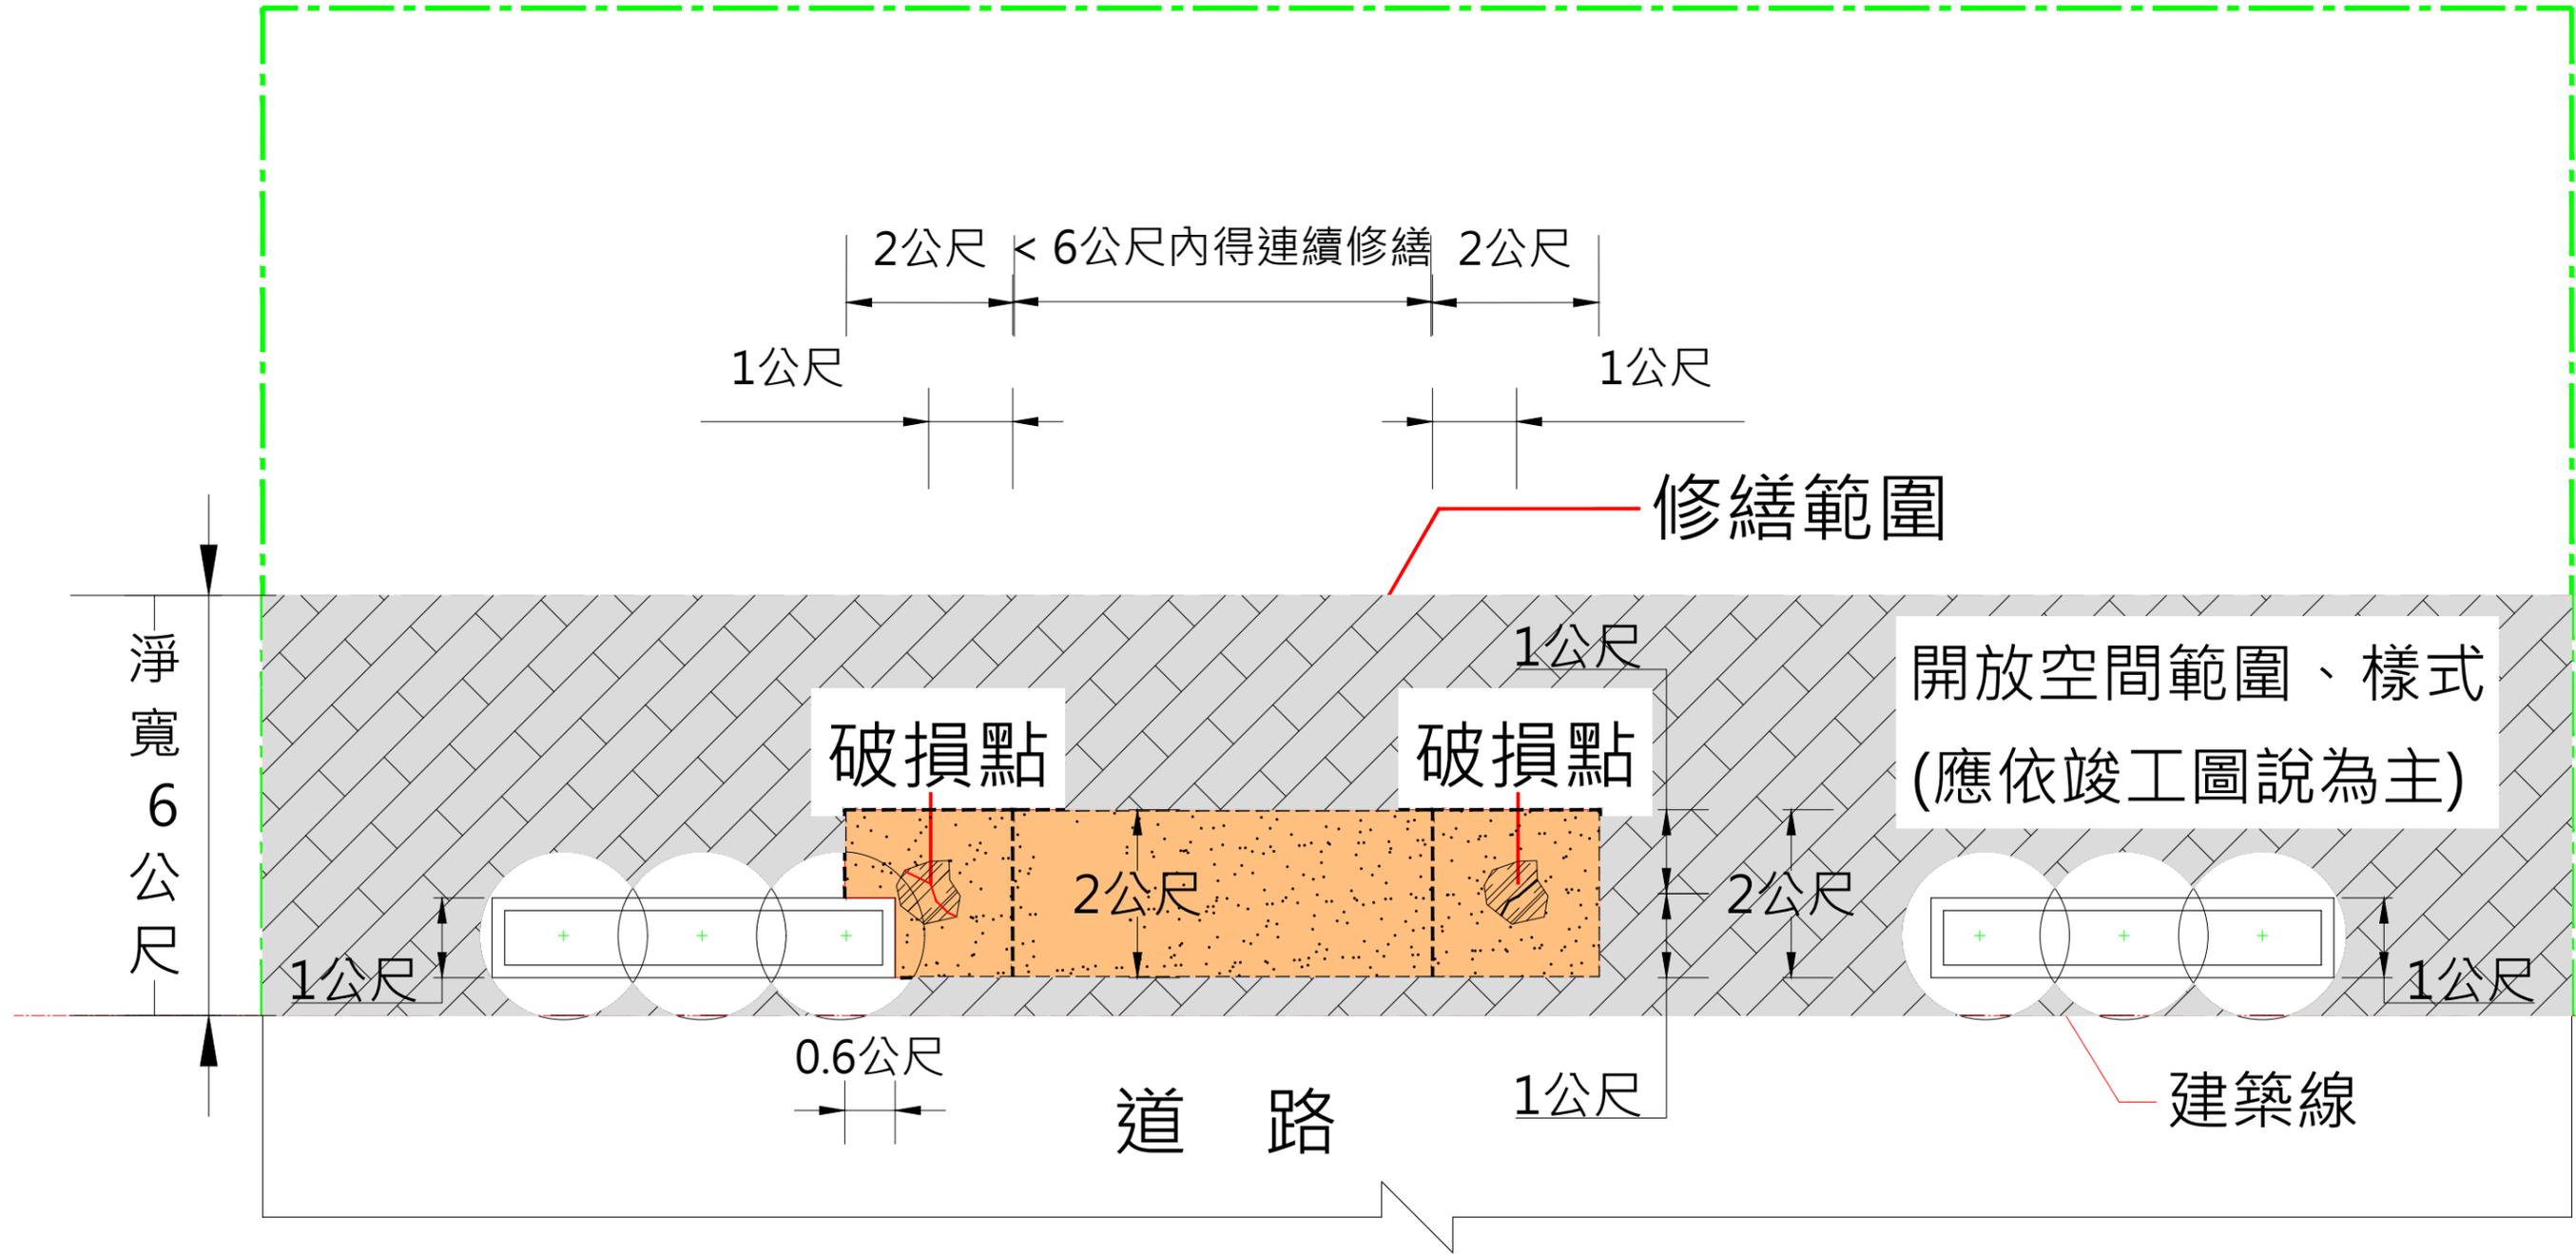

修繕面積:(扣除樹穴、植栽槽)
 $(2+6+2) \times 2 - (0.6 \times 1) = 19.4 \text{m}^2$

註:本示意圖係為參考範例，僅供參考用。
 申請時仍請依原執照核准竣工圖為準，
 並依補助修繕審查內容修正、檢討。