


參考範例-圖例(二)

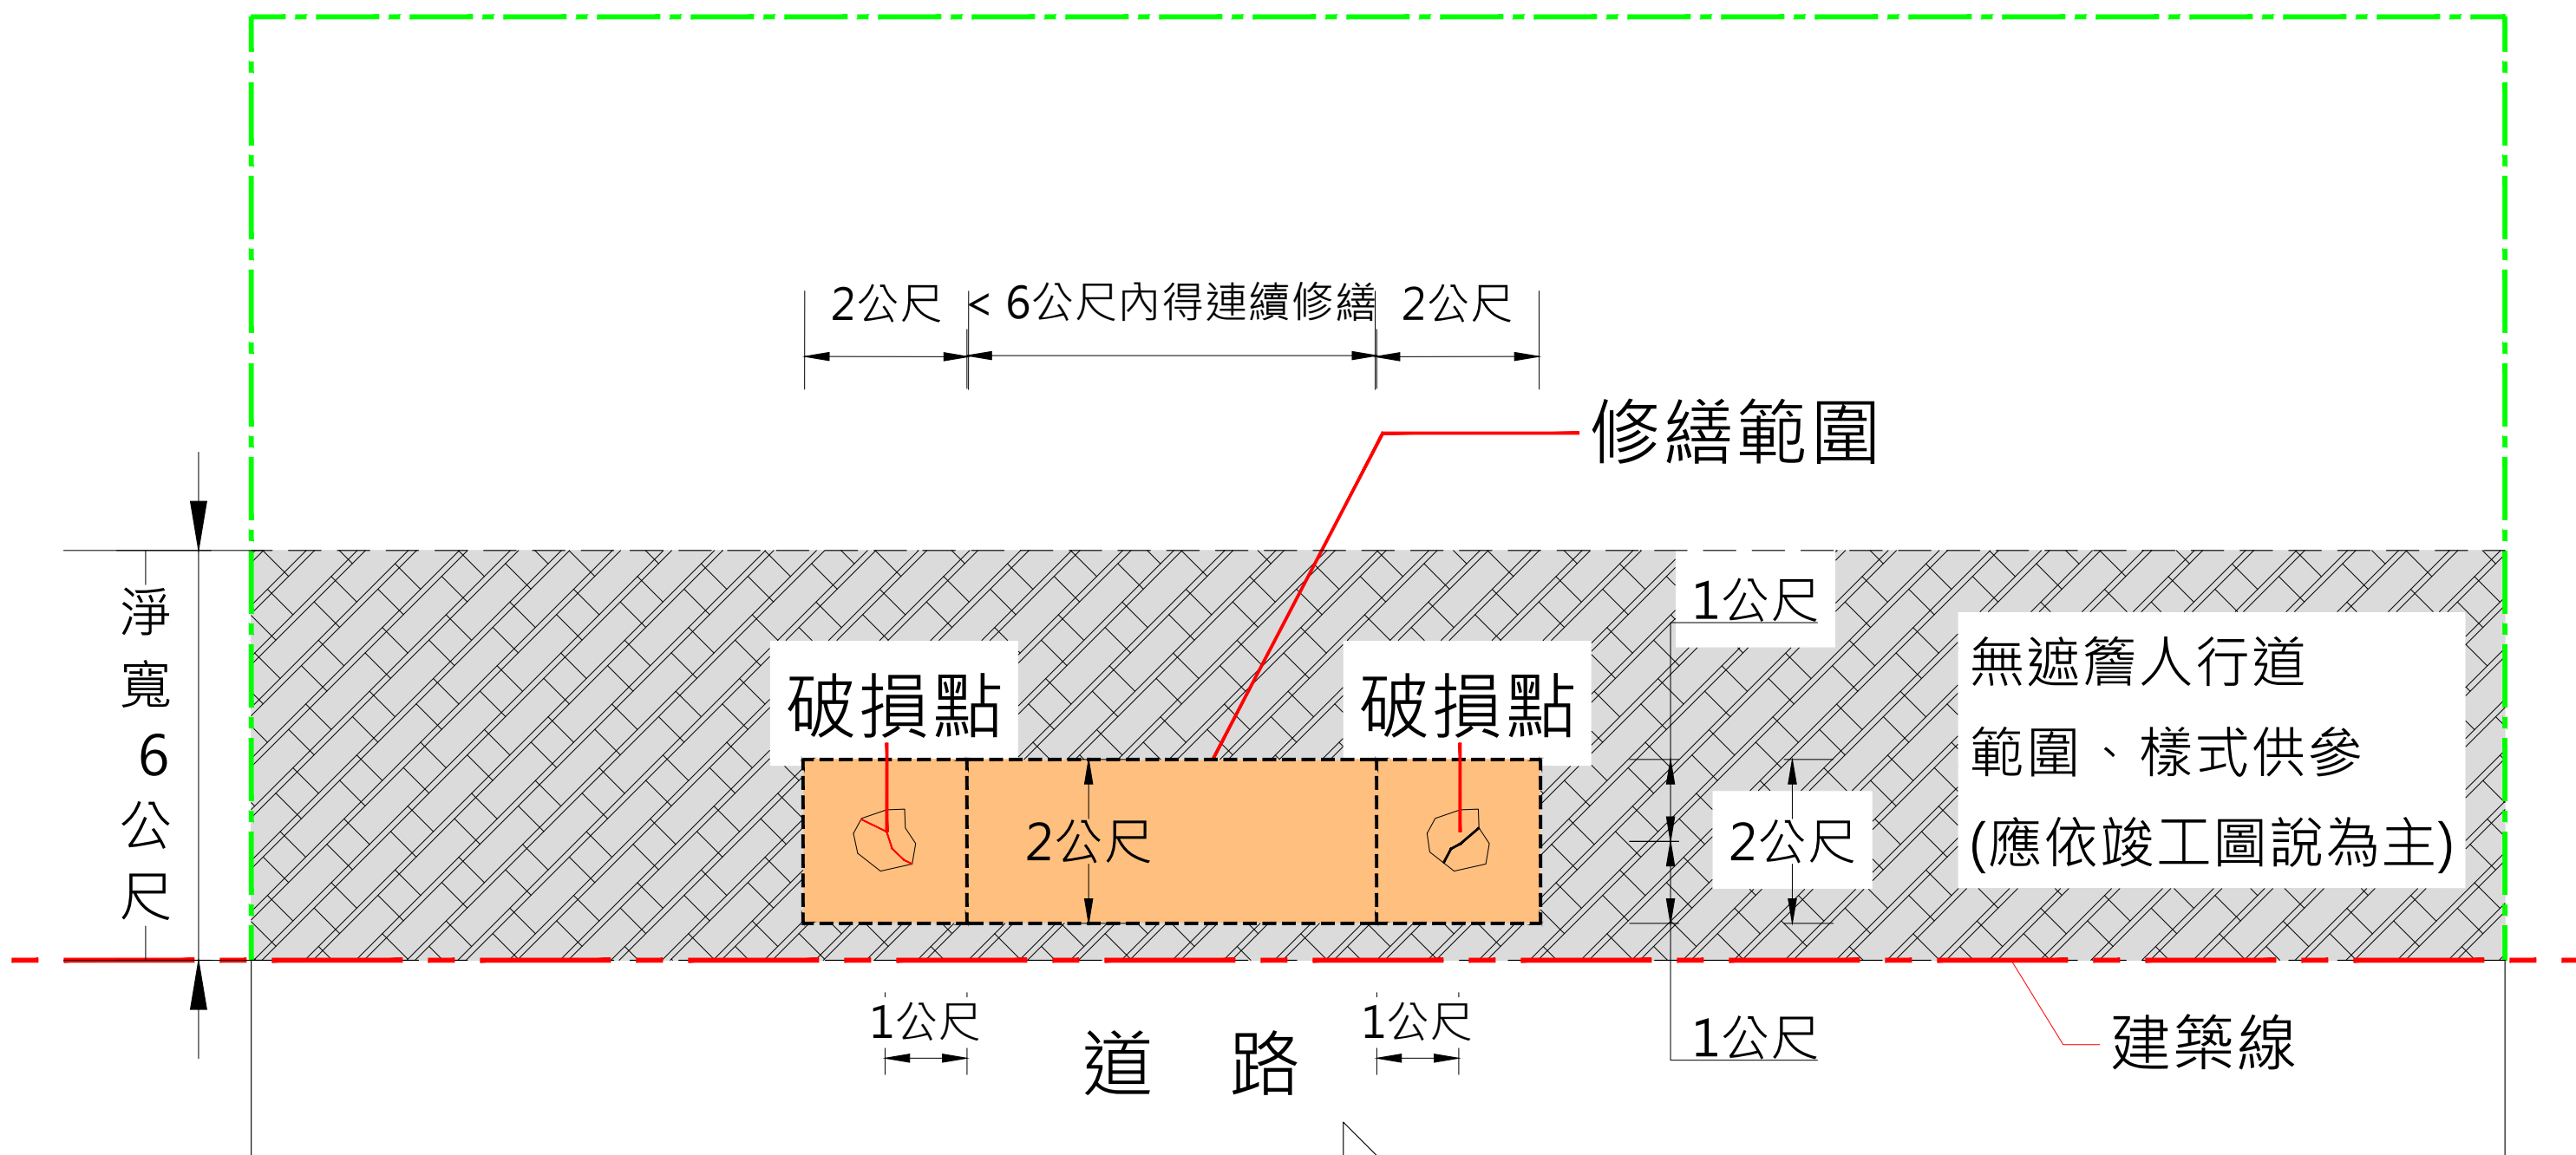

修繕面積:
 $(2+6+2) \times 2 = 20\text{m}^2$

註:本示意圖係為參考範例，僅供參考用。
申請時仍請依原執照核准竣工圖為準，
並依補助修繕審查內容修正、檢討。