



新北市推動騎樓整平工程  
設計施工標準圖說彙編(核章版)  
及 3D 模擬圖






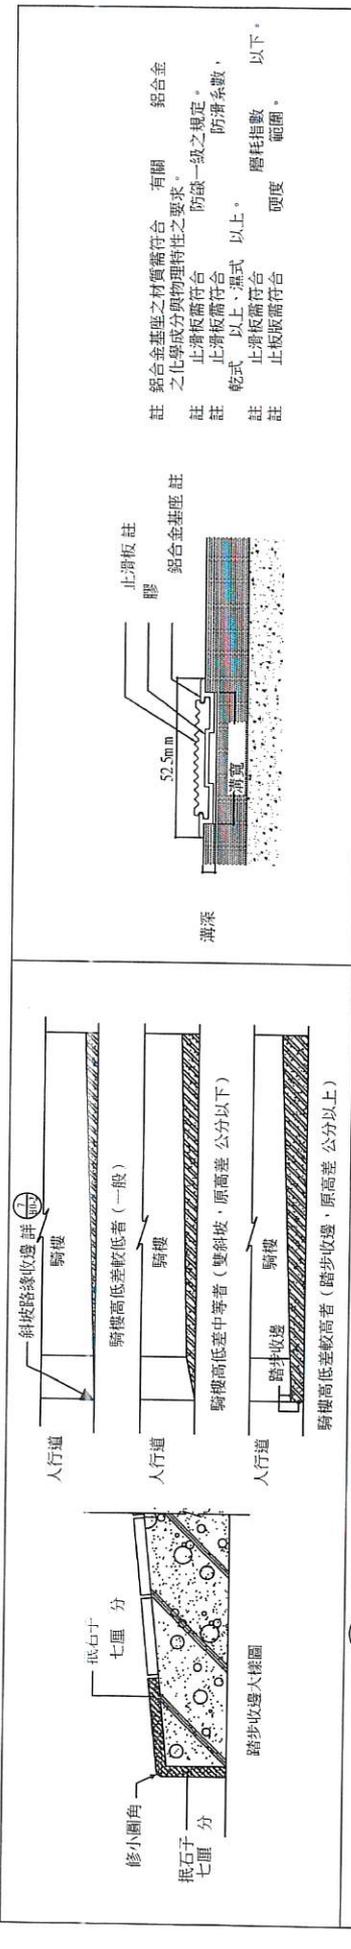


1 B0-3 騎樓短向剖面示意圖、與人行道路間順平原則

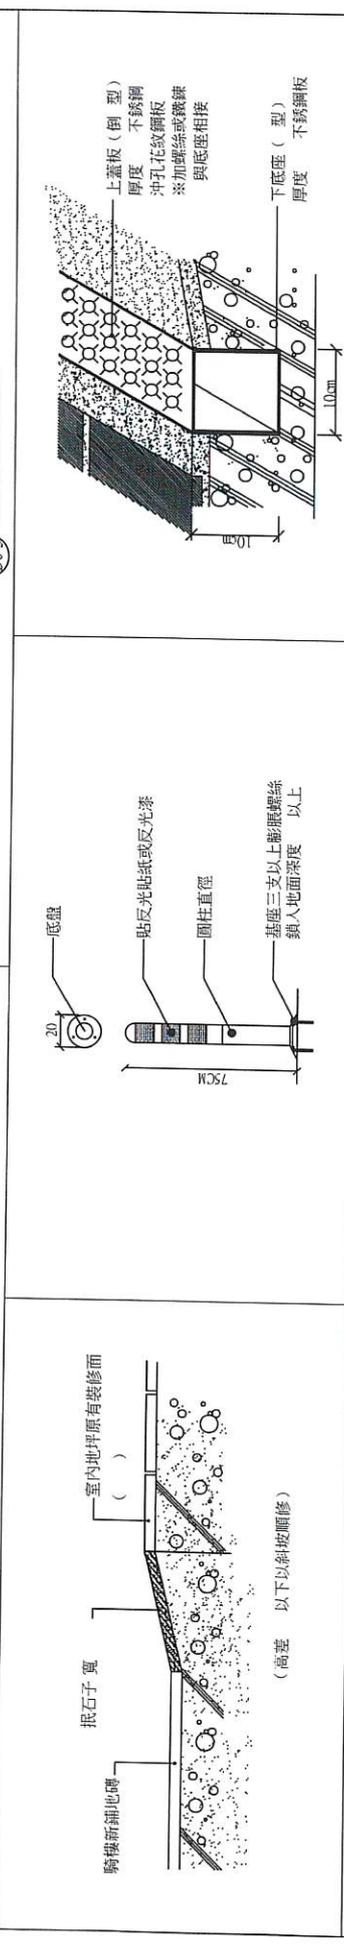

2 B0-3 止滑條細部大樣圖

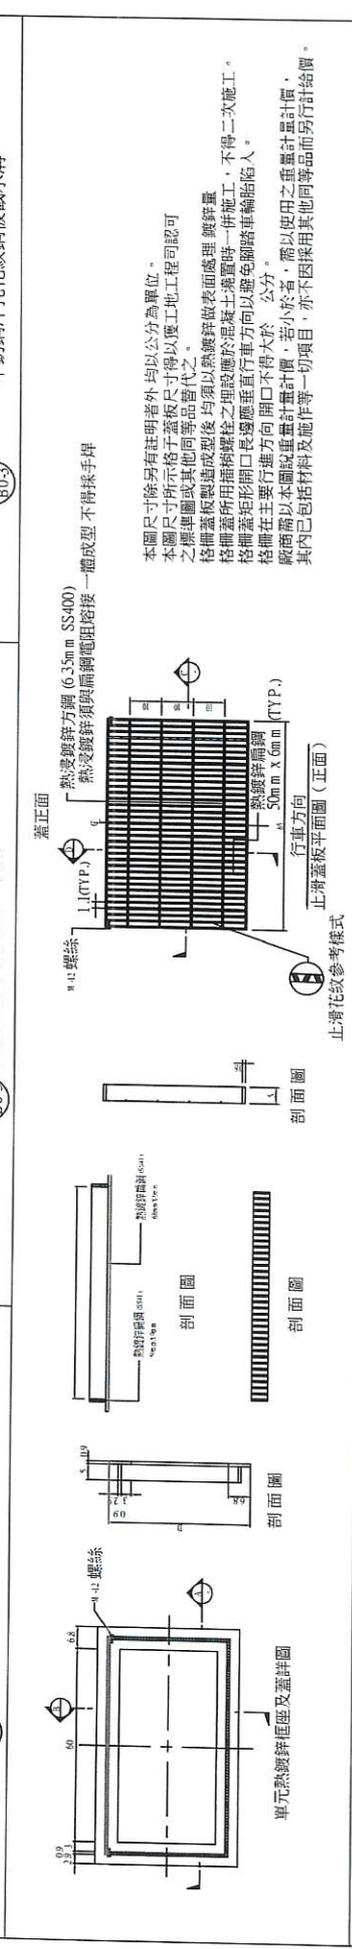

3 B0-3 不銹鋼沖孔花紋鋼板截水溝

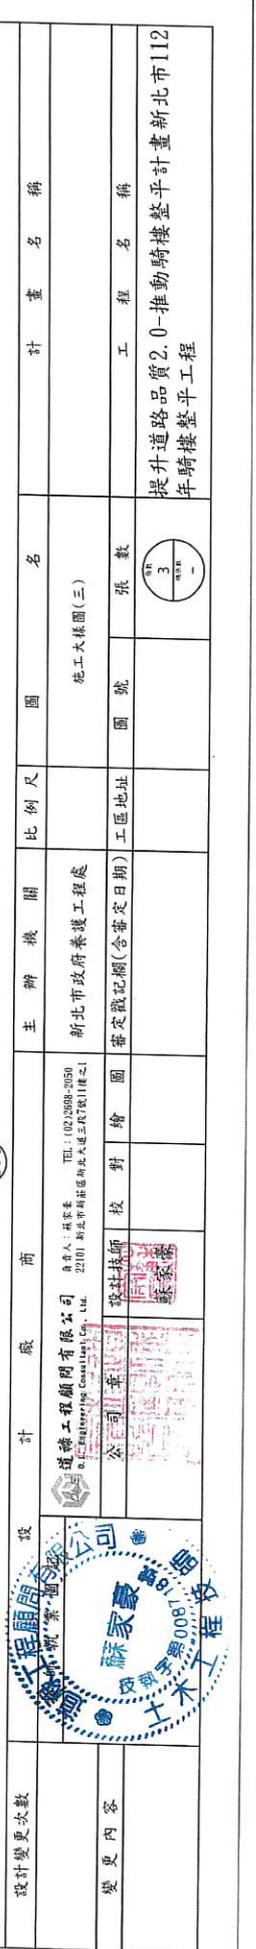

4 B0-3 回復型警示桿詳圖 材質



5 B0-3 不銹鋼沖孔花紋鋼板截水溝



6 B0-3 鍍鋅格柵蓋板平面示意圖/剖面示意圖



本圖尺寸除另有註明者外均以公分為單位。  
 本圖尺寸所標者蓋板尺寸不得以覆工工程認可之標準圖或其他同等品替代。  
 格柵蓋板製造成型後均須以熱鍍鋅表面處理鍍鋅量格柵蓋板所用插柄螺絲之埋設應於混凝土澆置時一併施工，不得二次施工。  
 格柵蓋板形開口長邊應垂直行車方向以開孔不得大於 公分。  
 格柵在主要行進方向開口不得大於 公分。  
 廠商應以本圖圖說為準計算價，若小於者，需以使用之重量計算價，其內已包括材料及施工等一切項目，亦不因採用其他同等品而另行計價。

設計變更次數	設計	計	廠	商	圖	比例尺	名稱
	道務工程顧問有限公司 B. F. Engineering Consulting Co., Ltd.	TEL: (02) 2698-2050 21701 台北市南港區新莊路三段171號之11	新北市政府養護工程處	施工大樣圖(三)			
變更內容	公司章 技師 技師 技師	技師 技師 技師	技師 技師 技師	技師 技師 技師	圖號	圖址	工程名稱
							提升道路品質2.0-推動騎樓整平計畫新北市112年騎樓整平工程

設計變更次數

變更內容

圖號

圖址

工程名稱

提升道路品質2.0-推動騎樓整平計畫新北市112年騎樓整平工程





