


梁柱尺寸表


編號	尺寸
C1	H 198x99x4.5x7
C2	C 75x35x2.0
B1	H 198x99x4.5x7
U1	U 77x30x1.0
J1	C 150x75x20x3.2
J2	C 100x50x20x3.2
J3	C 125x50x20x3.2

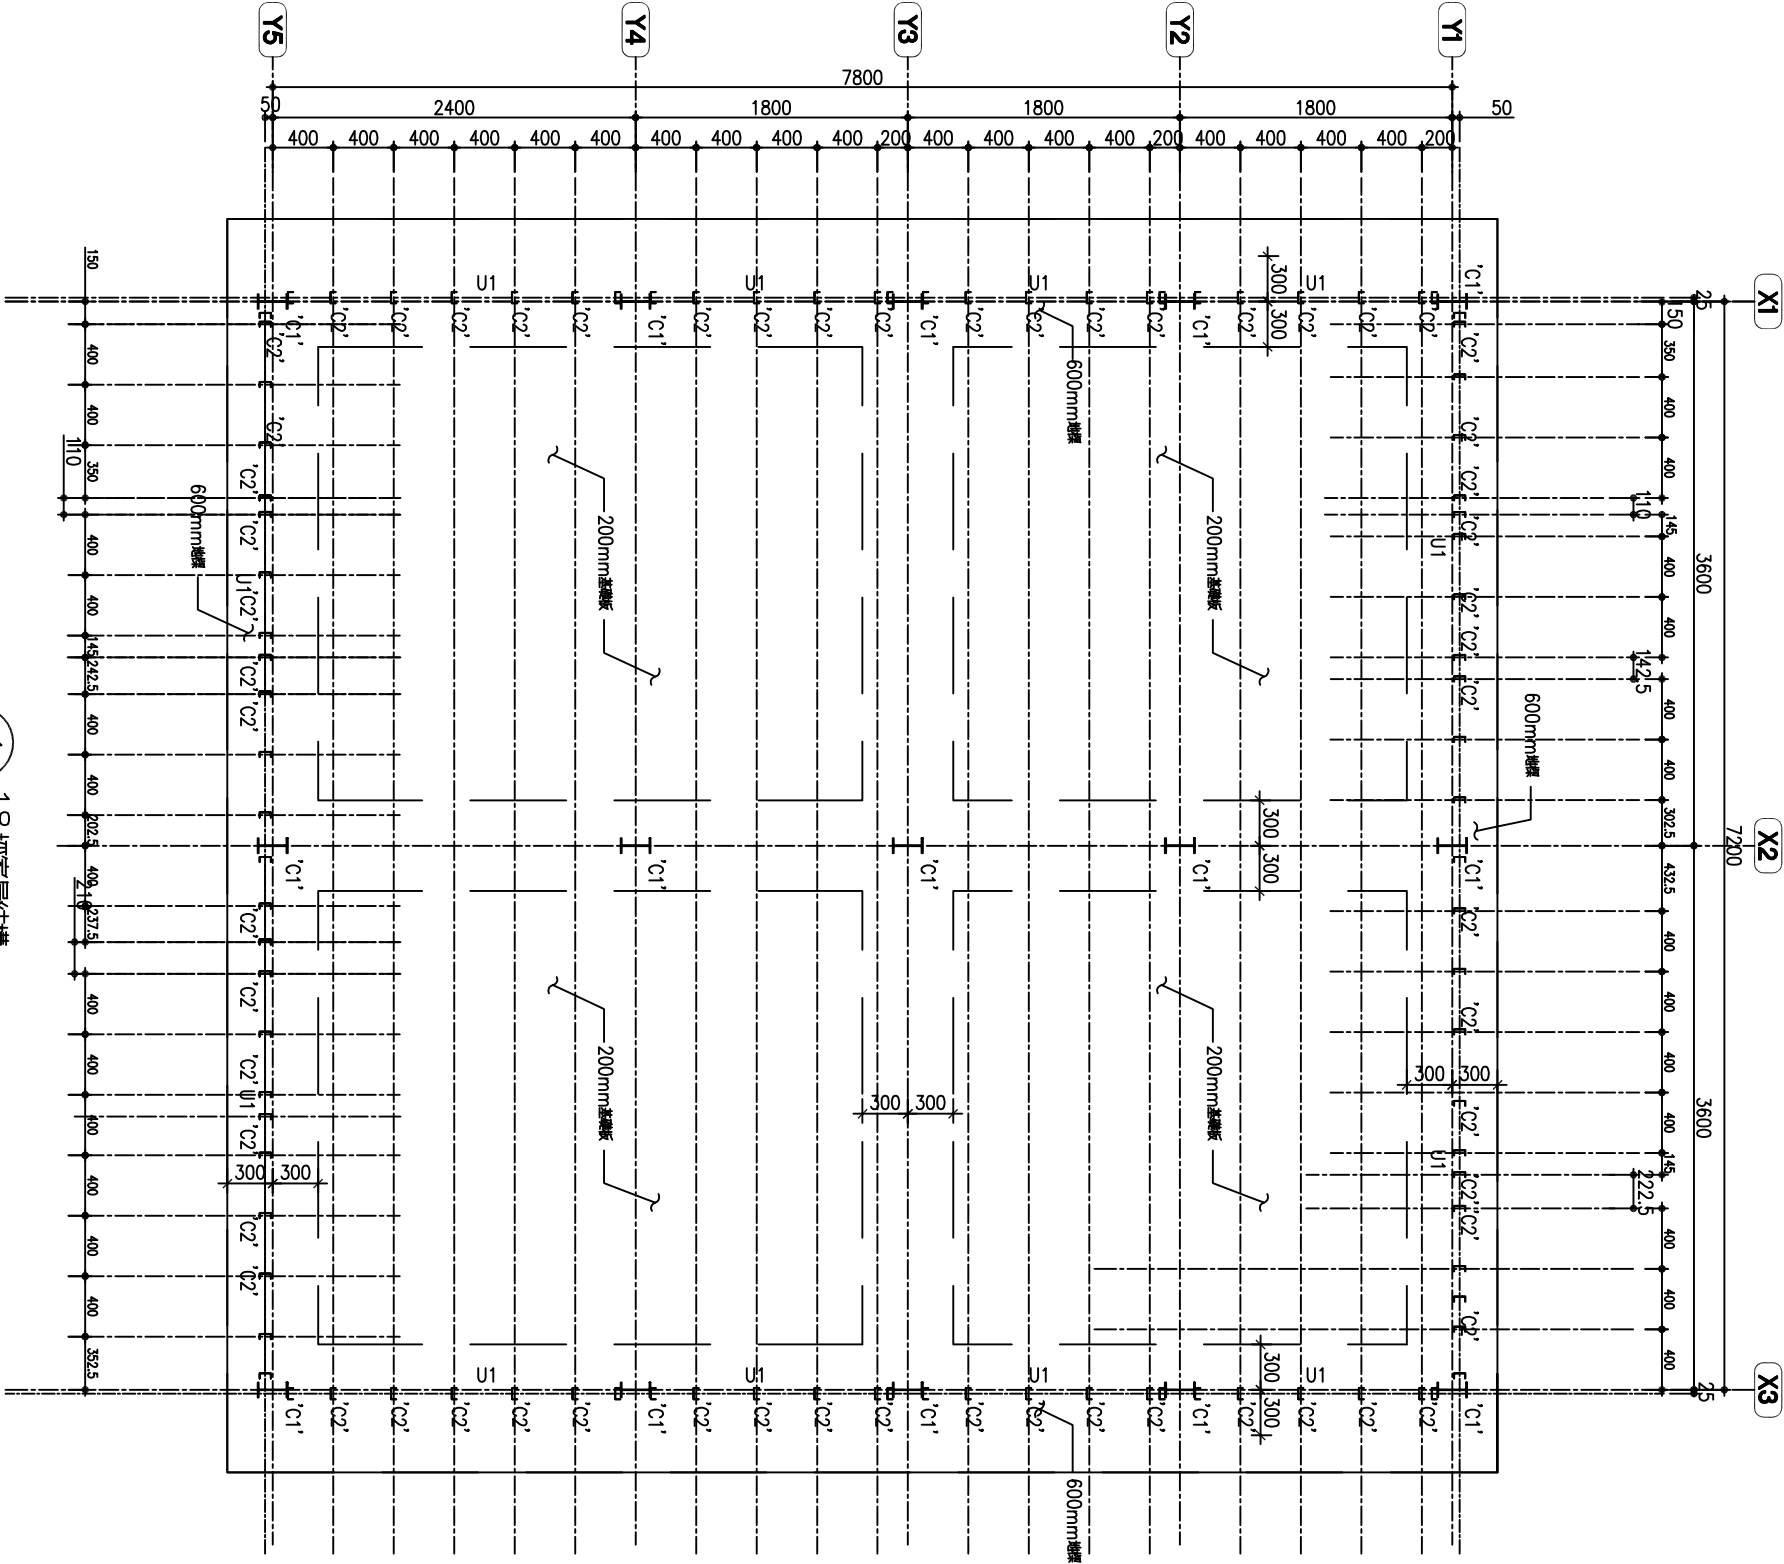

1 18坪家屋結構
S1-1 一層平面圖
S=1:50

新北市原住民族語彙家屋(H型鋼結構標準圖)

工程名稱	新北市原住民族語彙家屋	比例尺	1:50
圖號名稱	18坪、家屋結構一層平面圖	單位	mm
業務編號		圖紙	A3

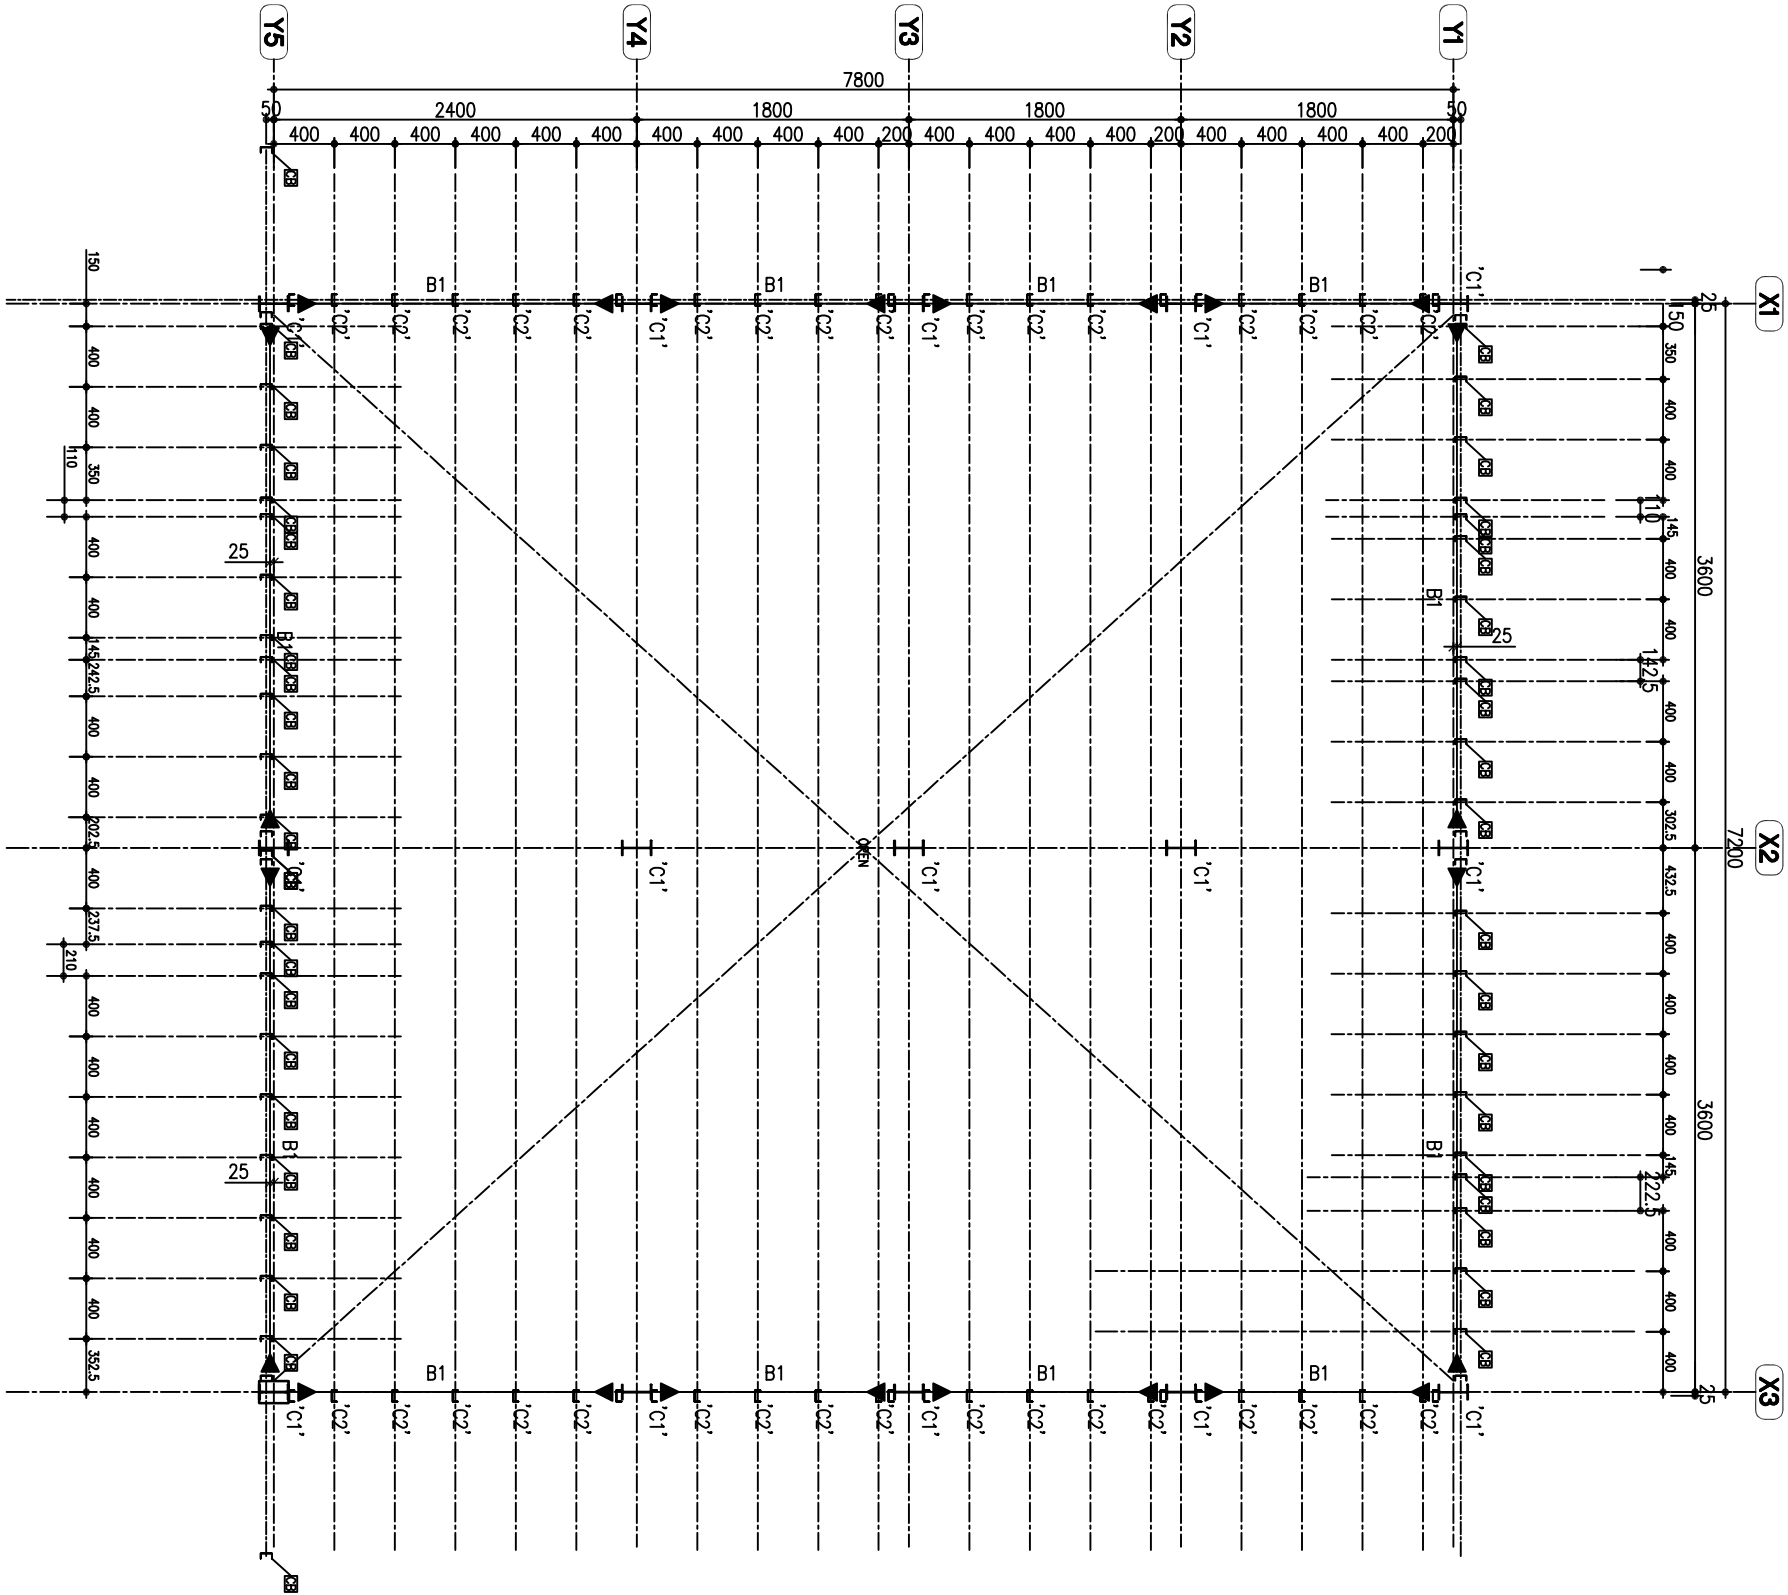


2 18坪家屋結構
S1-2 環梁平面圖

S=1:50



新北市原住民族語彙家屋(H型鋼結構標準圖)

		新 北 市 原 住 民 族 語 彙 家 屋 (H 型 鋼 結 構 標 準 圖)	工程名稱		新 北 市 原 住 民 族 語 彙 家 屋		比例尺 1:50		圖號 S1-2	
			圖號名稱		18坪、家屋結構環梁平面圖		單位 mm			
			業務編號				圖紙 A3		張數	
									17	
									33	

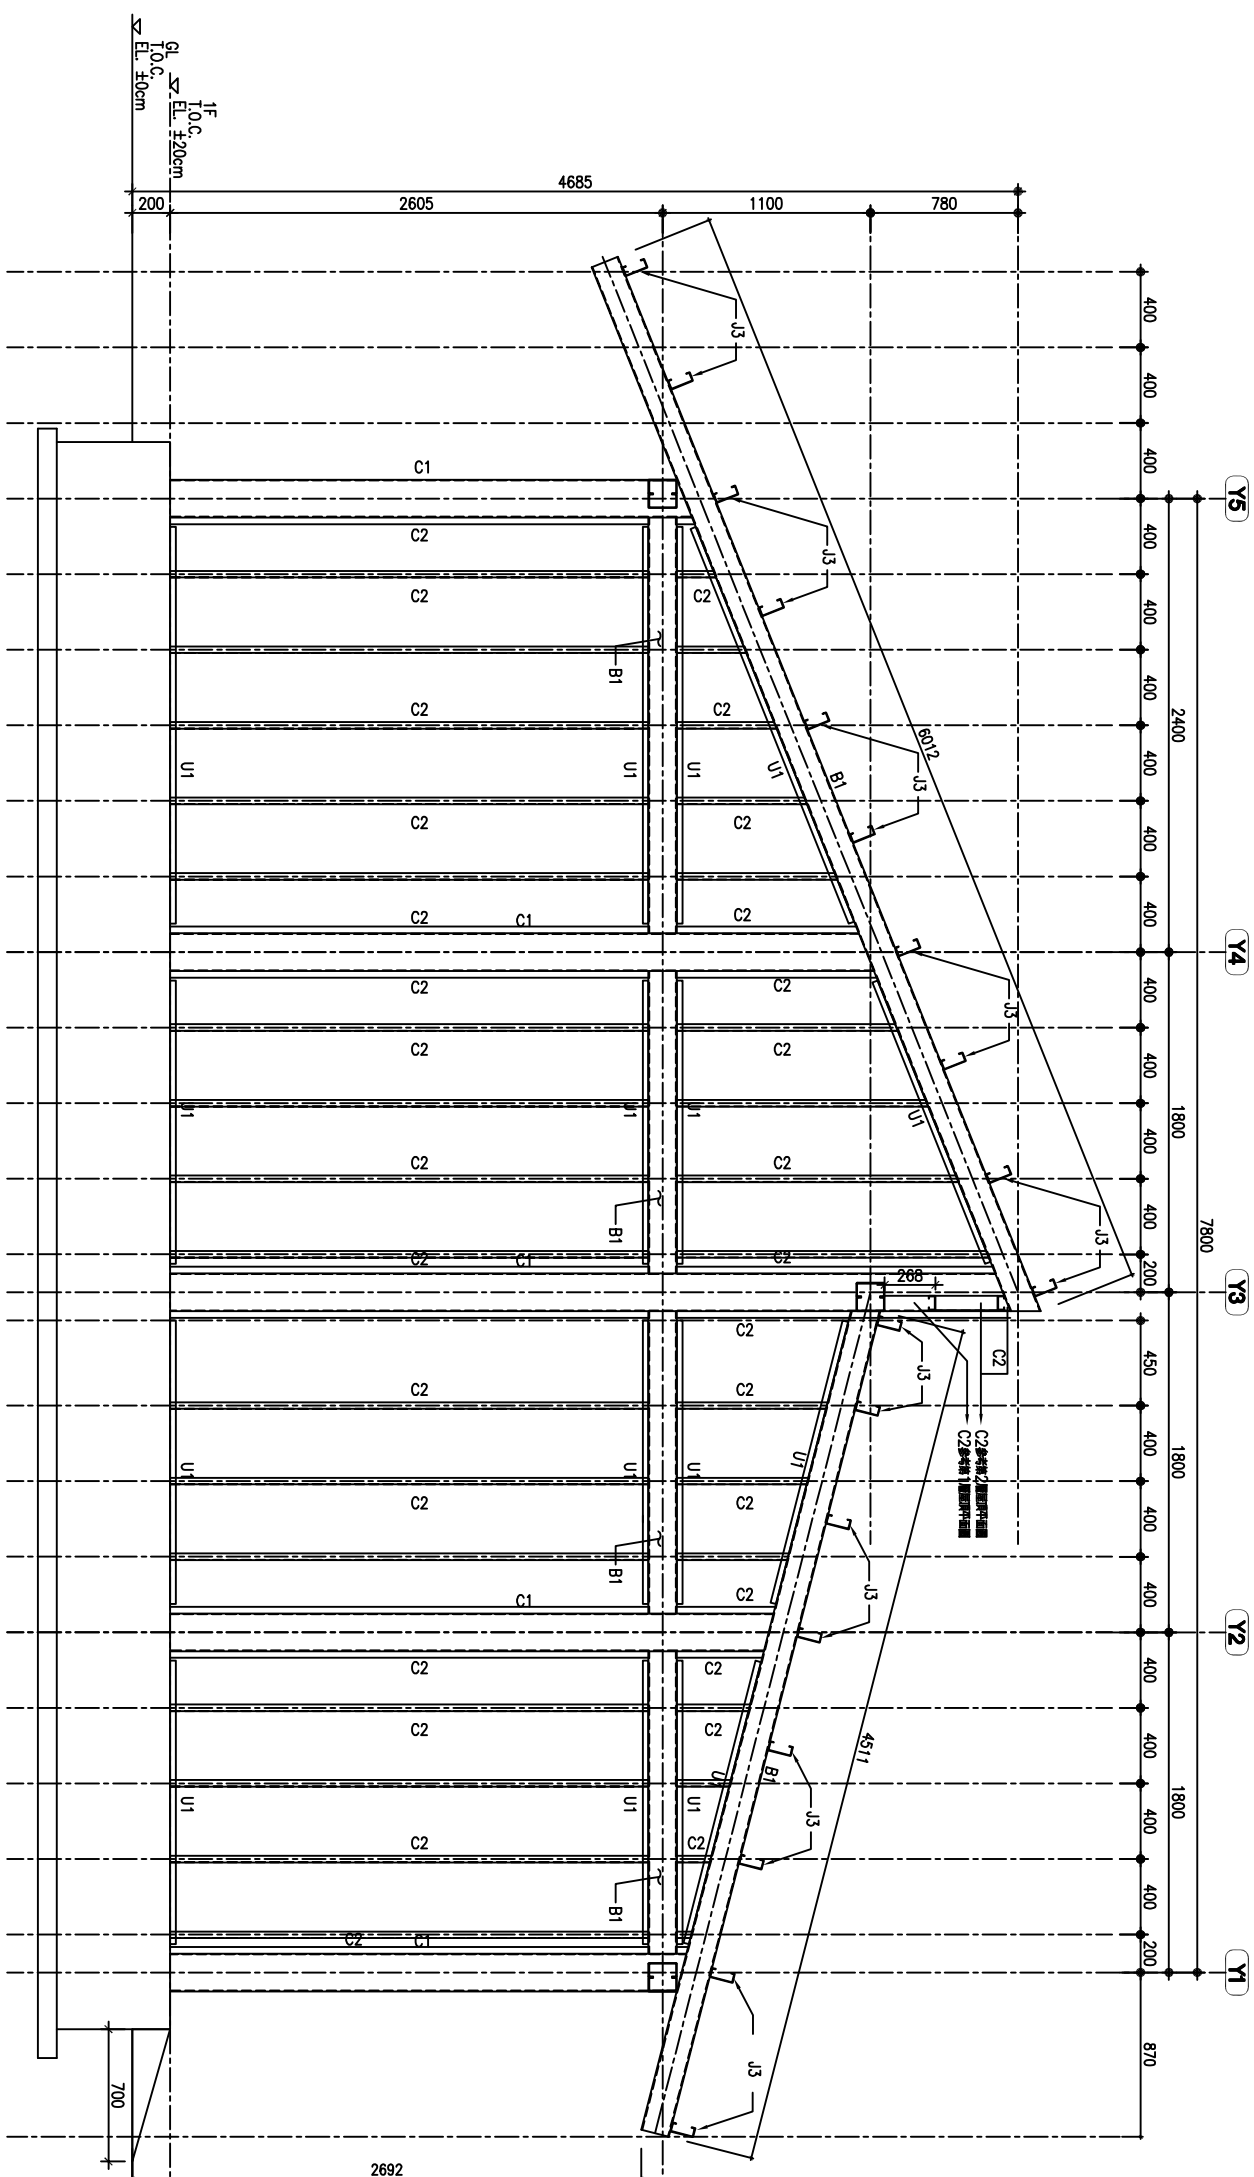


梁柱尺寸表

機號	尺寸
C1	H 198x99x4.5x7
C2	C 75x35x2.0
B1	H 198x99x4.5x7
U1	U 77x30x1.0
J1	C 150x75x20x3.2
J2	C 100x50x20x3.2
J3	C 125x50x20x3.2

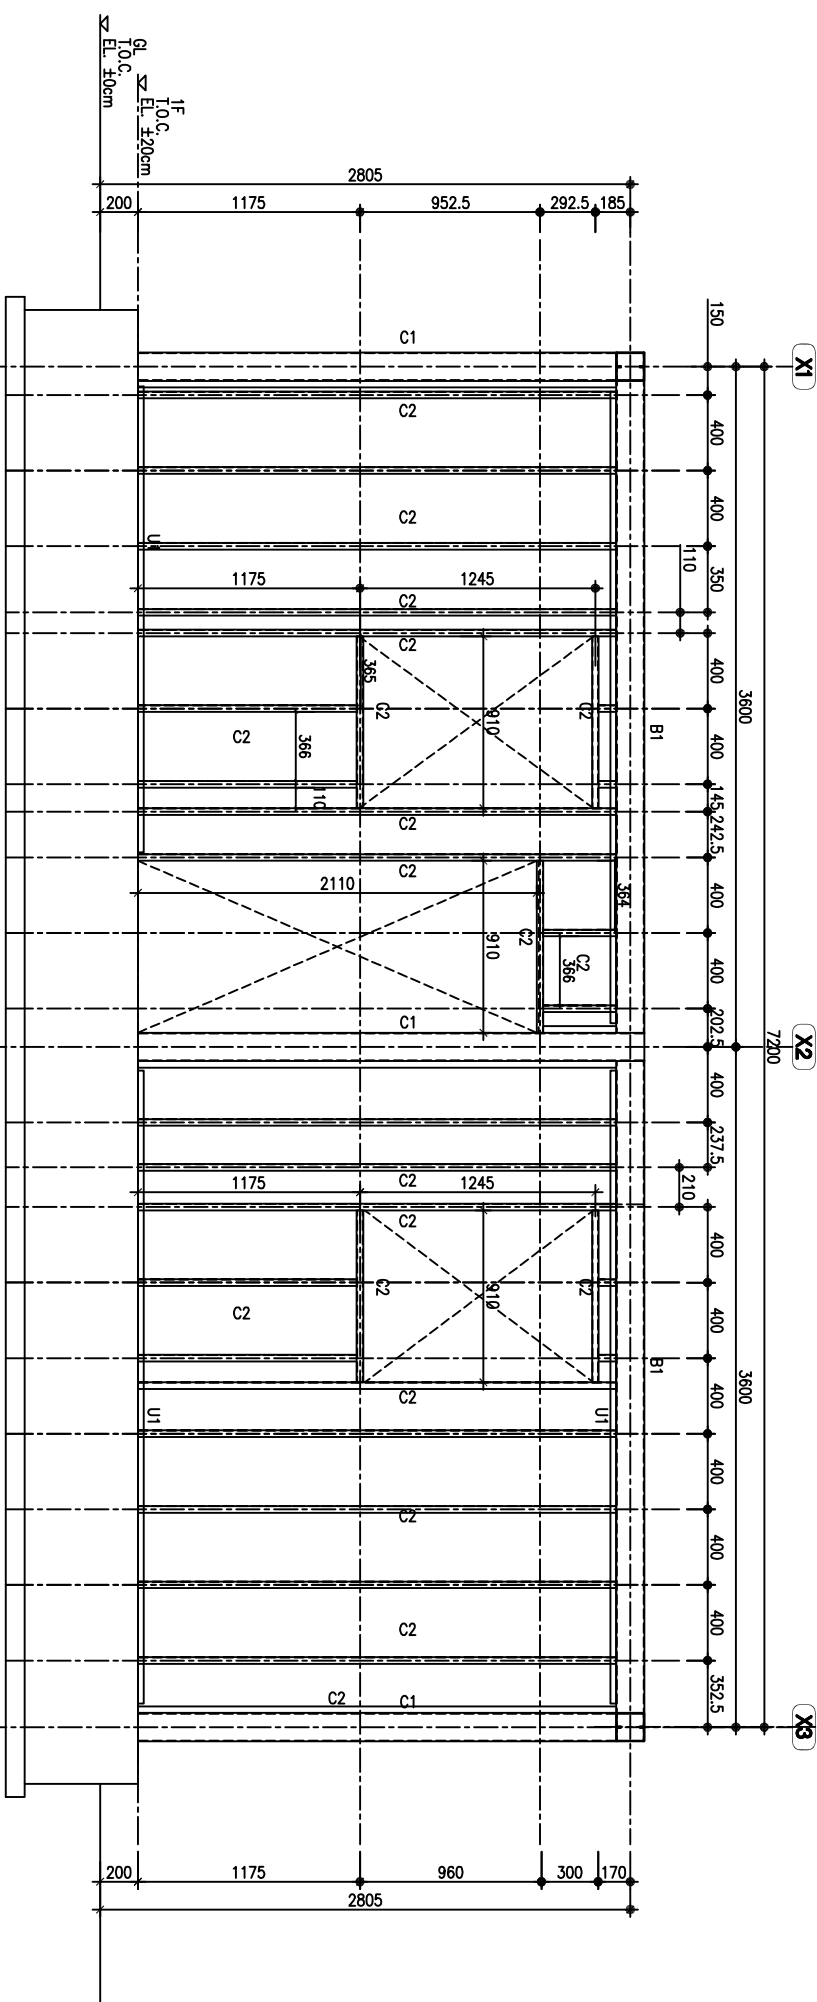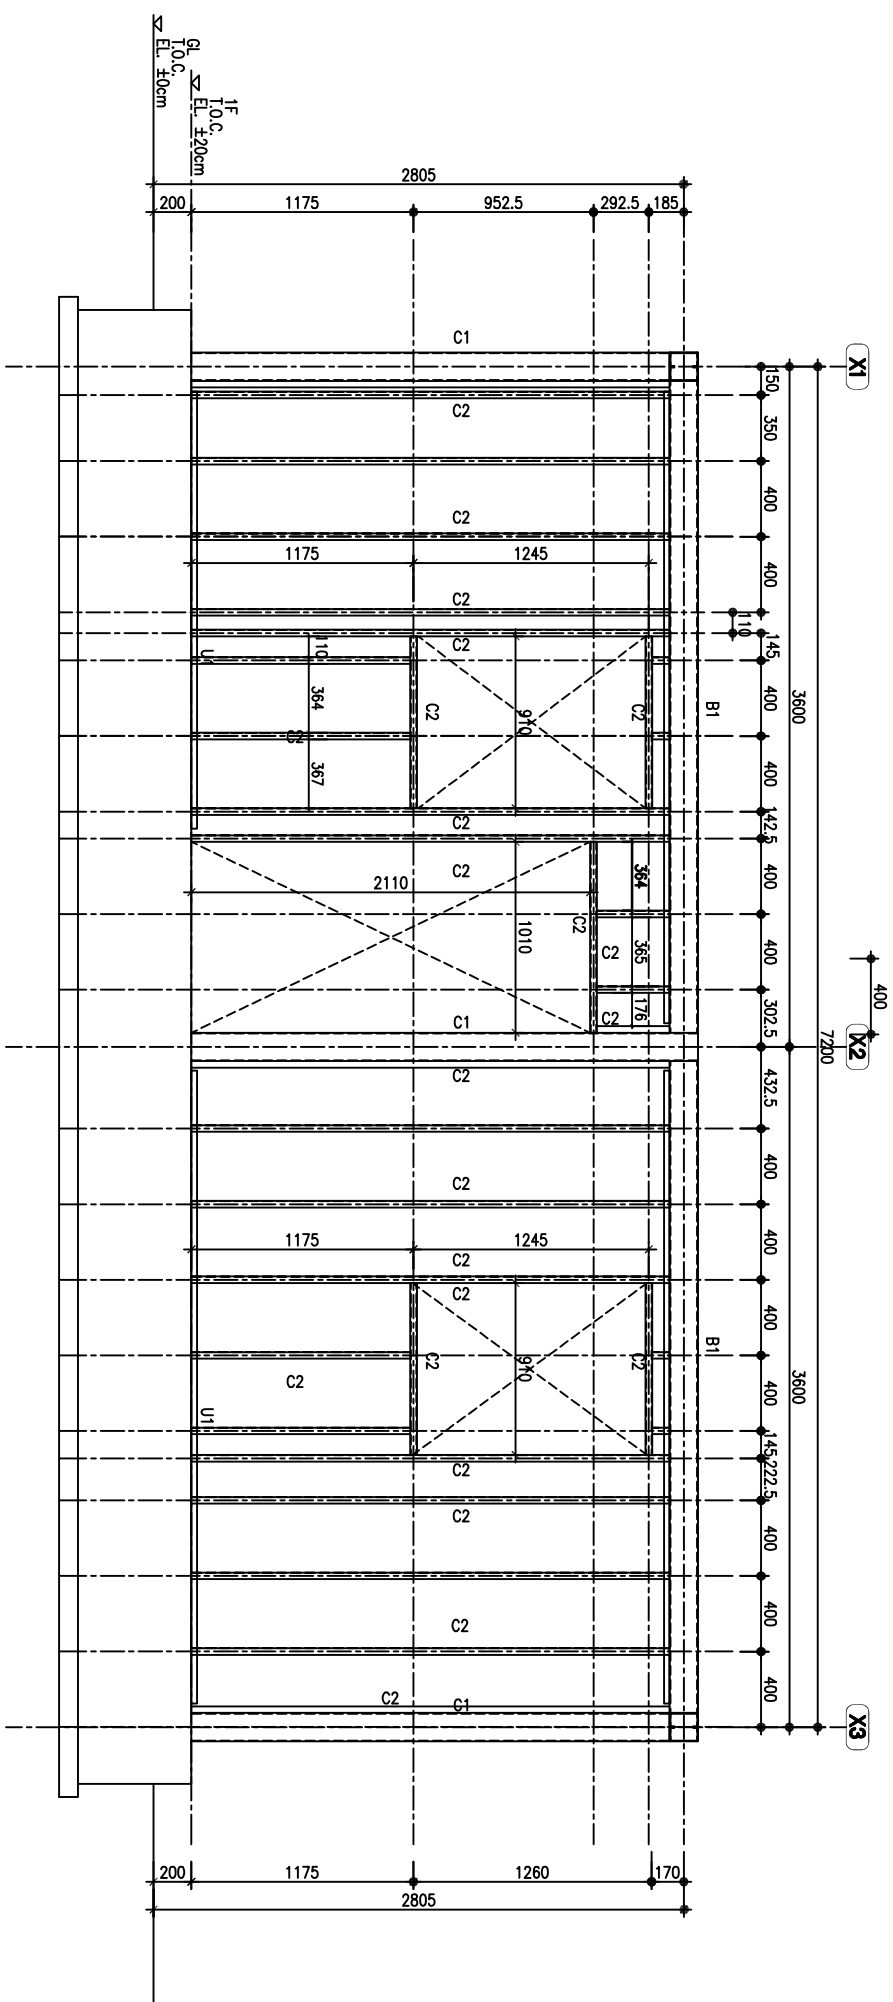


編號	尺寸
C1	H 198x99x4.5x7
C2	C 75x35x2.0
B1	H 198x99x4.5x7
U1	U 77x30x1.0
J1	C 150x75x20x3.2
J2	C 100x50x20x3.2
J3	C 125x50x20x3.2

梁柱尺寸表

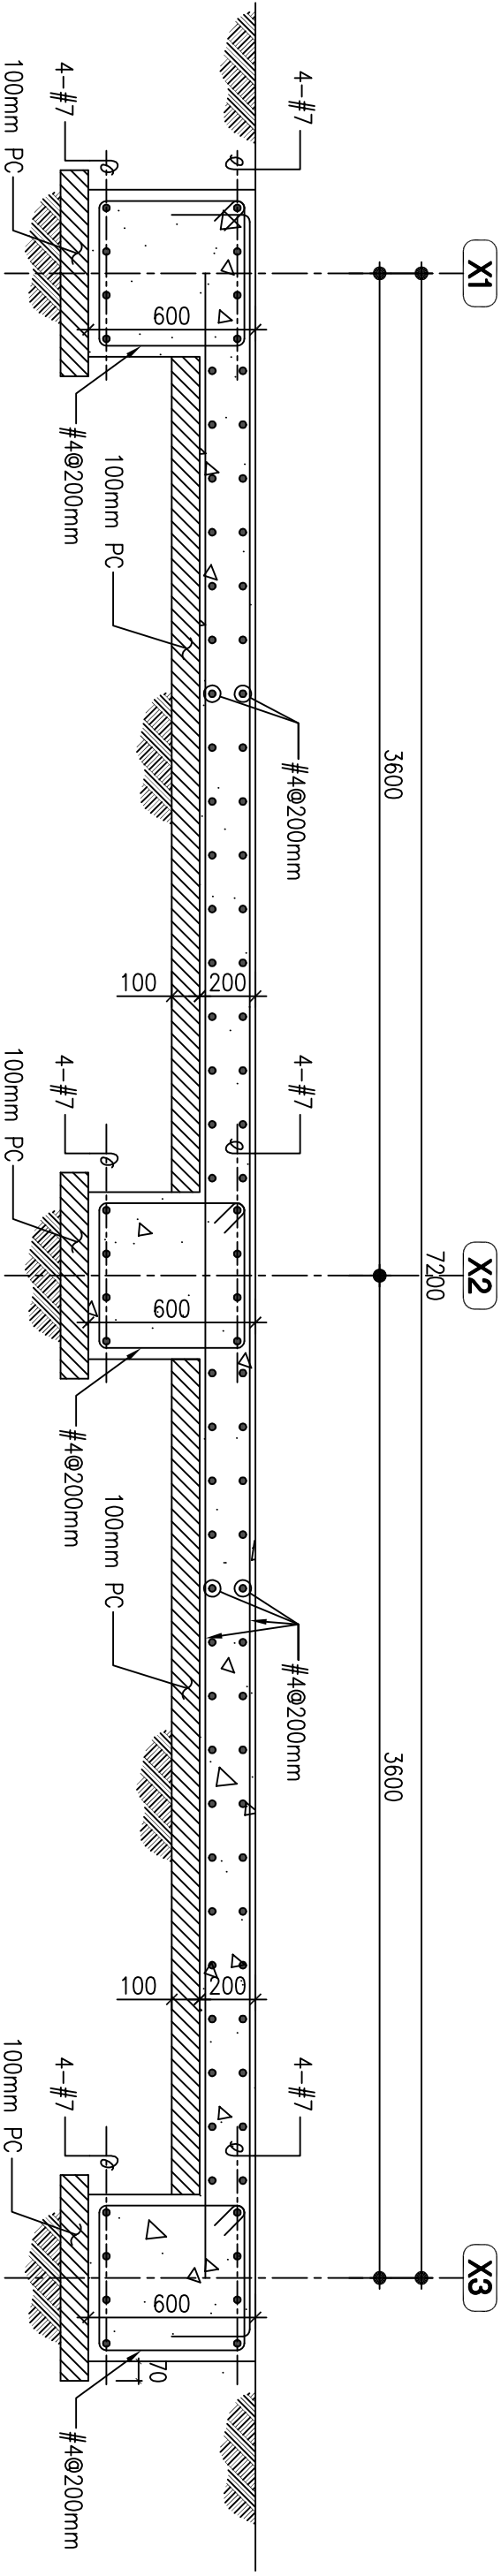


1 SECTION
S=1:30

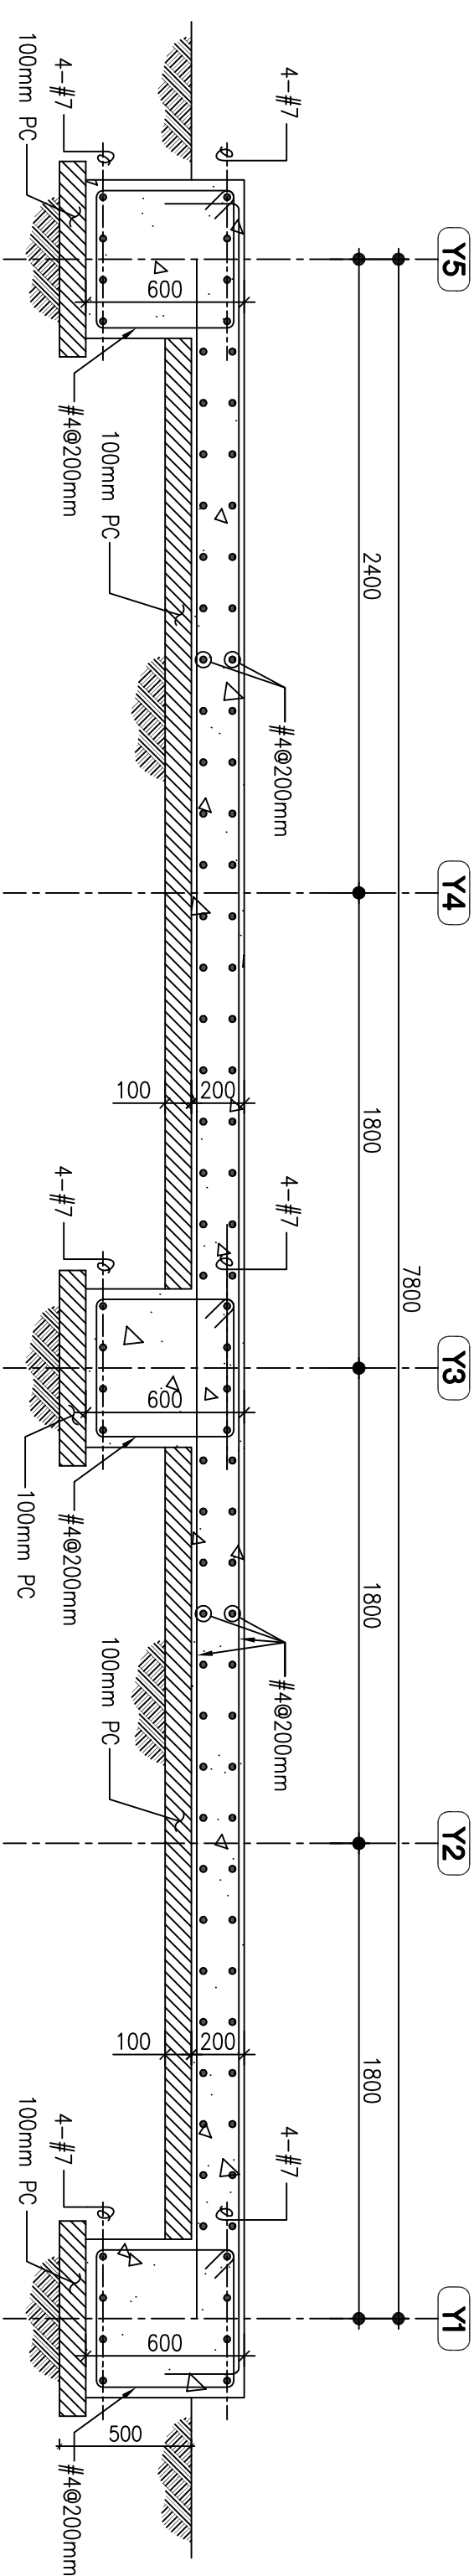


2 SECTION
S=1:30

				工程名稱		新北市原住民族語彙家屋		比例尺 1:50		圖號		S1-7	
				圖號名稱		18坪、家屋結構圖(三)		單位 mm					
				業務編號				圖紙		A3		圖號	
												21	
												33	


新北市原住民族語彙家屋(H型鋼結構標準圖)

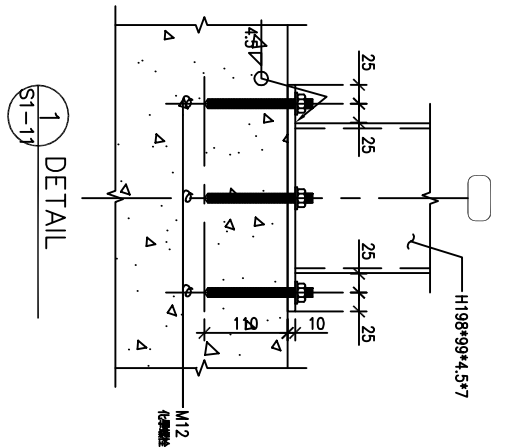


1
S1-1' DETAIL

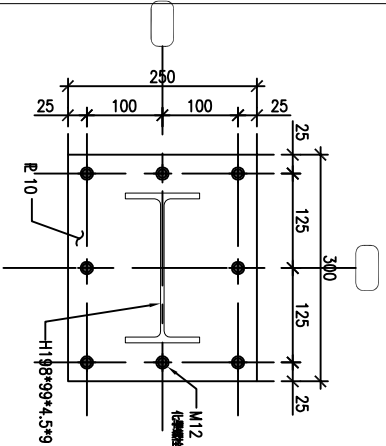


1A
S1-1' PLAN DETAIL

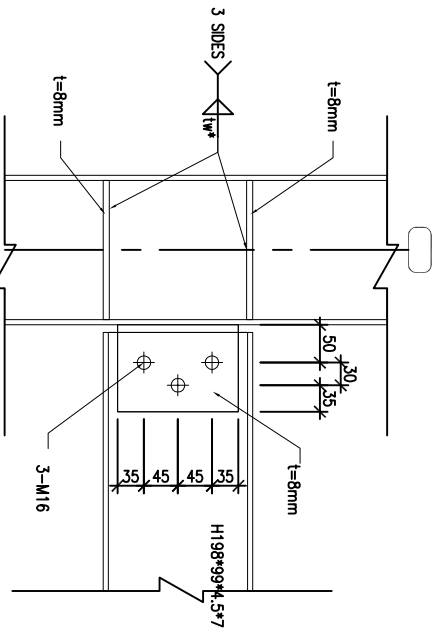


2
S1-1' DETAIL

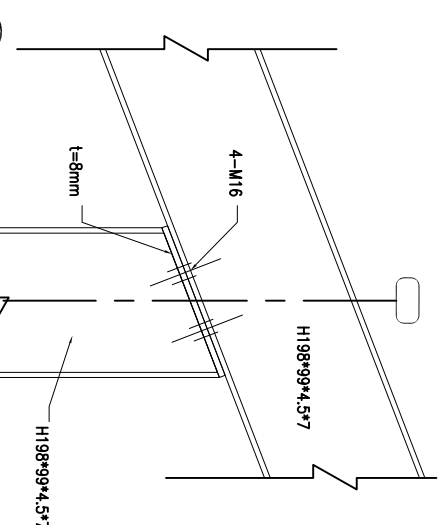


3
S1-1' DETAIL

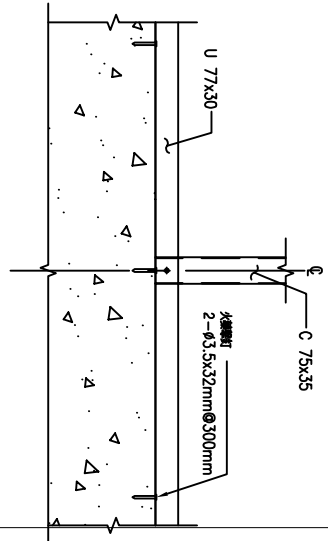


5
S1-1' DETAIL

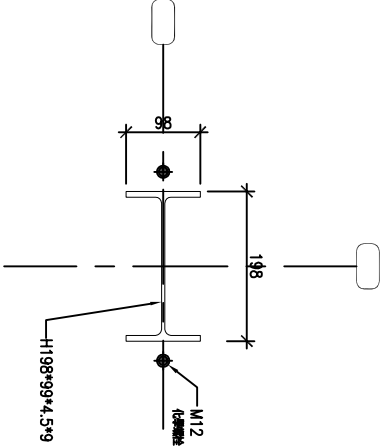


4
S1-1' PLAN DETAIL

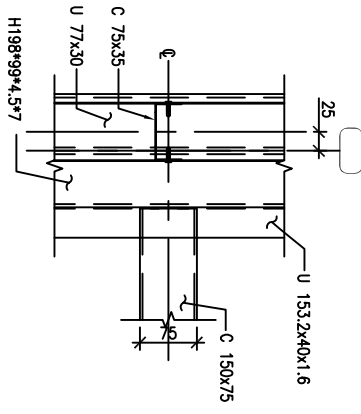


6
S1-1' PLAN DETAIL

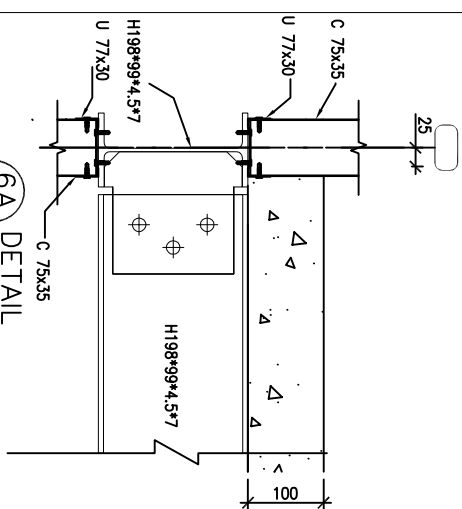


6A
S1-1' DETAIL

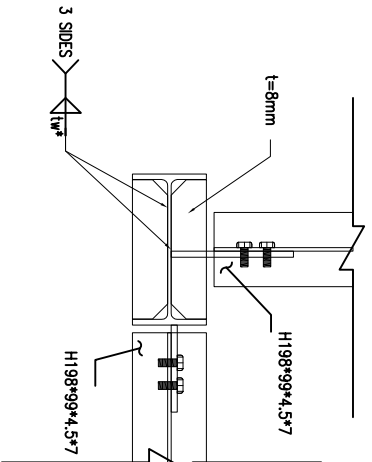


8
S1-1' PLAN DETAIL

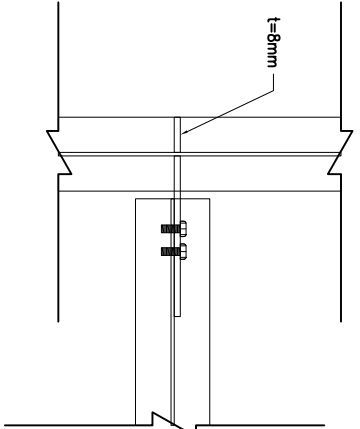

9
S1-1' PLAN DETAIL

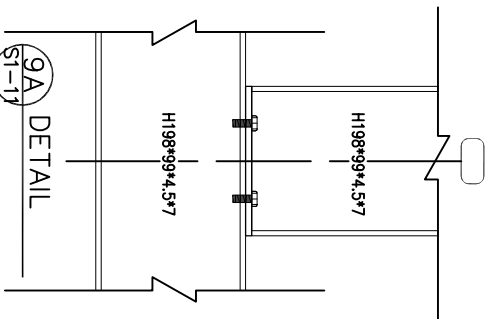

9A
S1-1' DETAIL

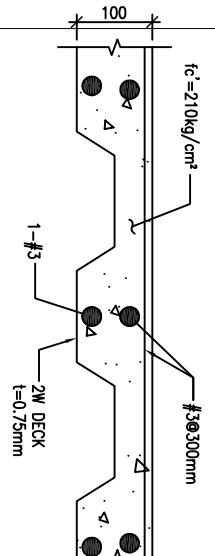

10
S1-1' D1 DECK DETAIL

新北市原住民族語彙家屋(H型鋼結構標準圖)

工程名稱	新北市原住民族語彙家屋	圖號名稱	18坪、家屋結構大樣圖	業務編號	
比例尺	1:50	單位	mm	圖紙	A3
S1-8		23		33	