


梁柱尺寸表


編號	R ¹
C1	H 198x394x5.7
C2	C 75x35x2.0
B1	H 198x394x5.7
U1	U 77x30x1.0
J1	C 150x75x20x3.2
J2	C 100x50x20x3.2
J3	C 125x50x20x3.2

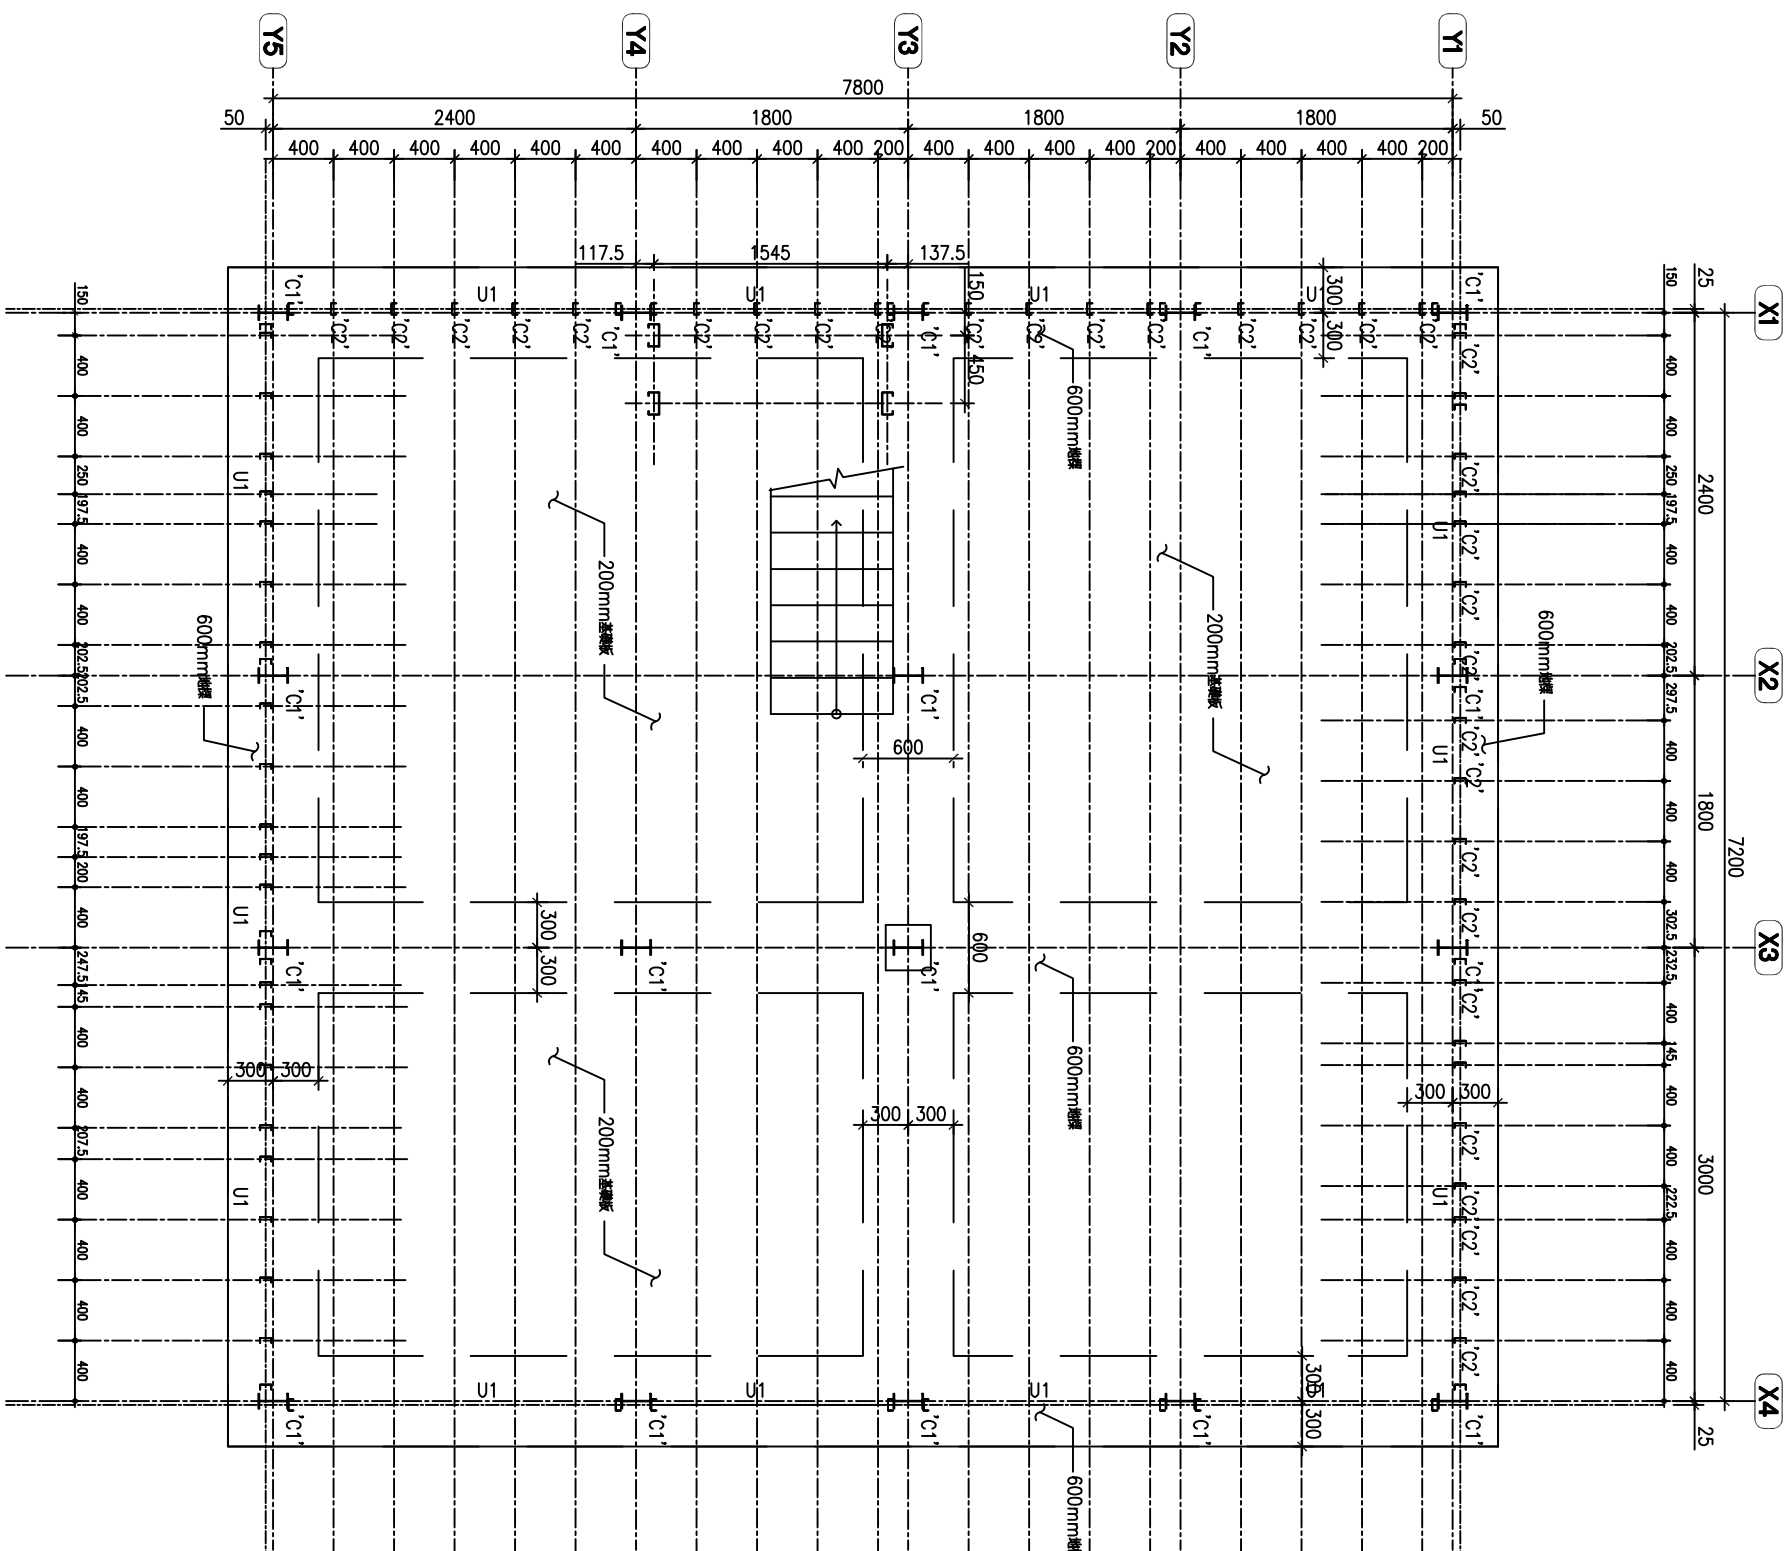

28坪家屋結構
一層平面圖

$S=1:50$

圖號 S1-1		新北市原住民民族語彙家屋(H型鋼結構標準圖)	工程名稱		新北市原住民民族語彙家屋
單位 mm			圖號名稱		
圖紙 A3			業務編號		
18 39			28坪、家屋結構一層平面圖		

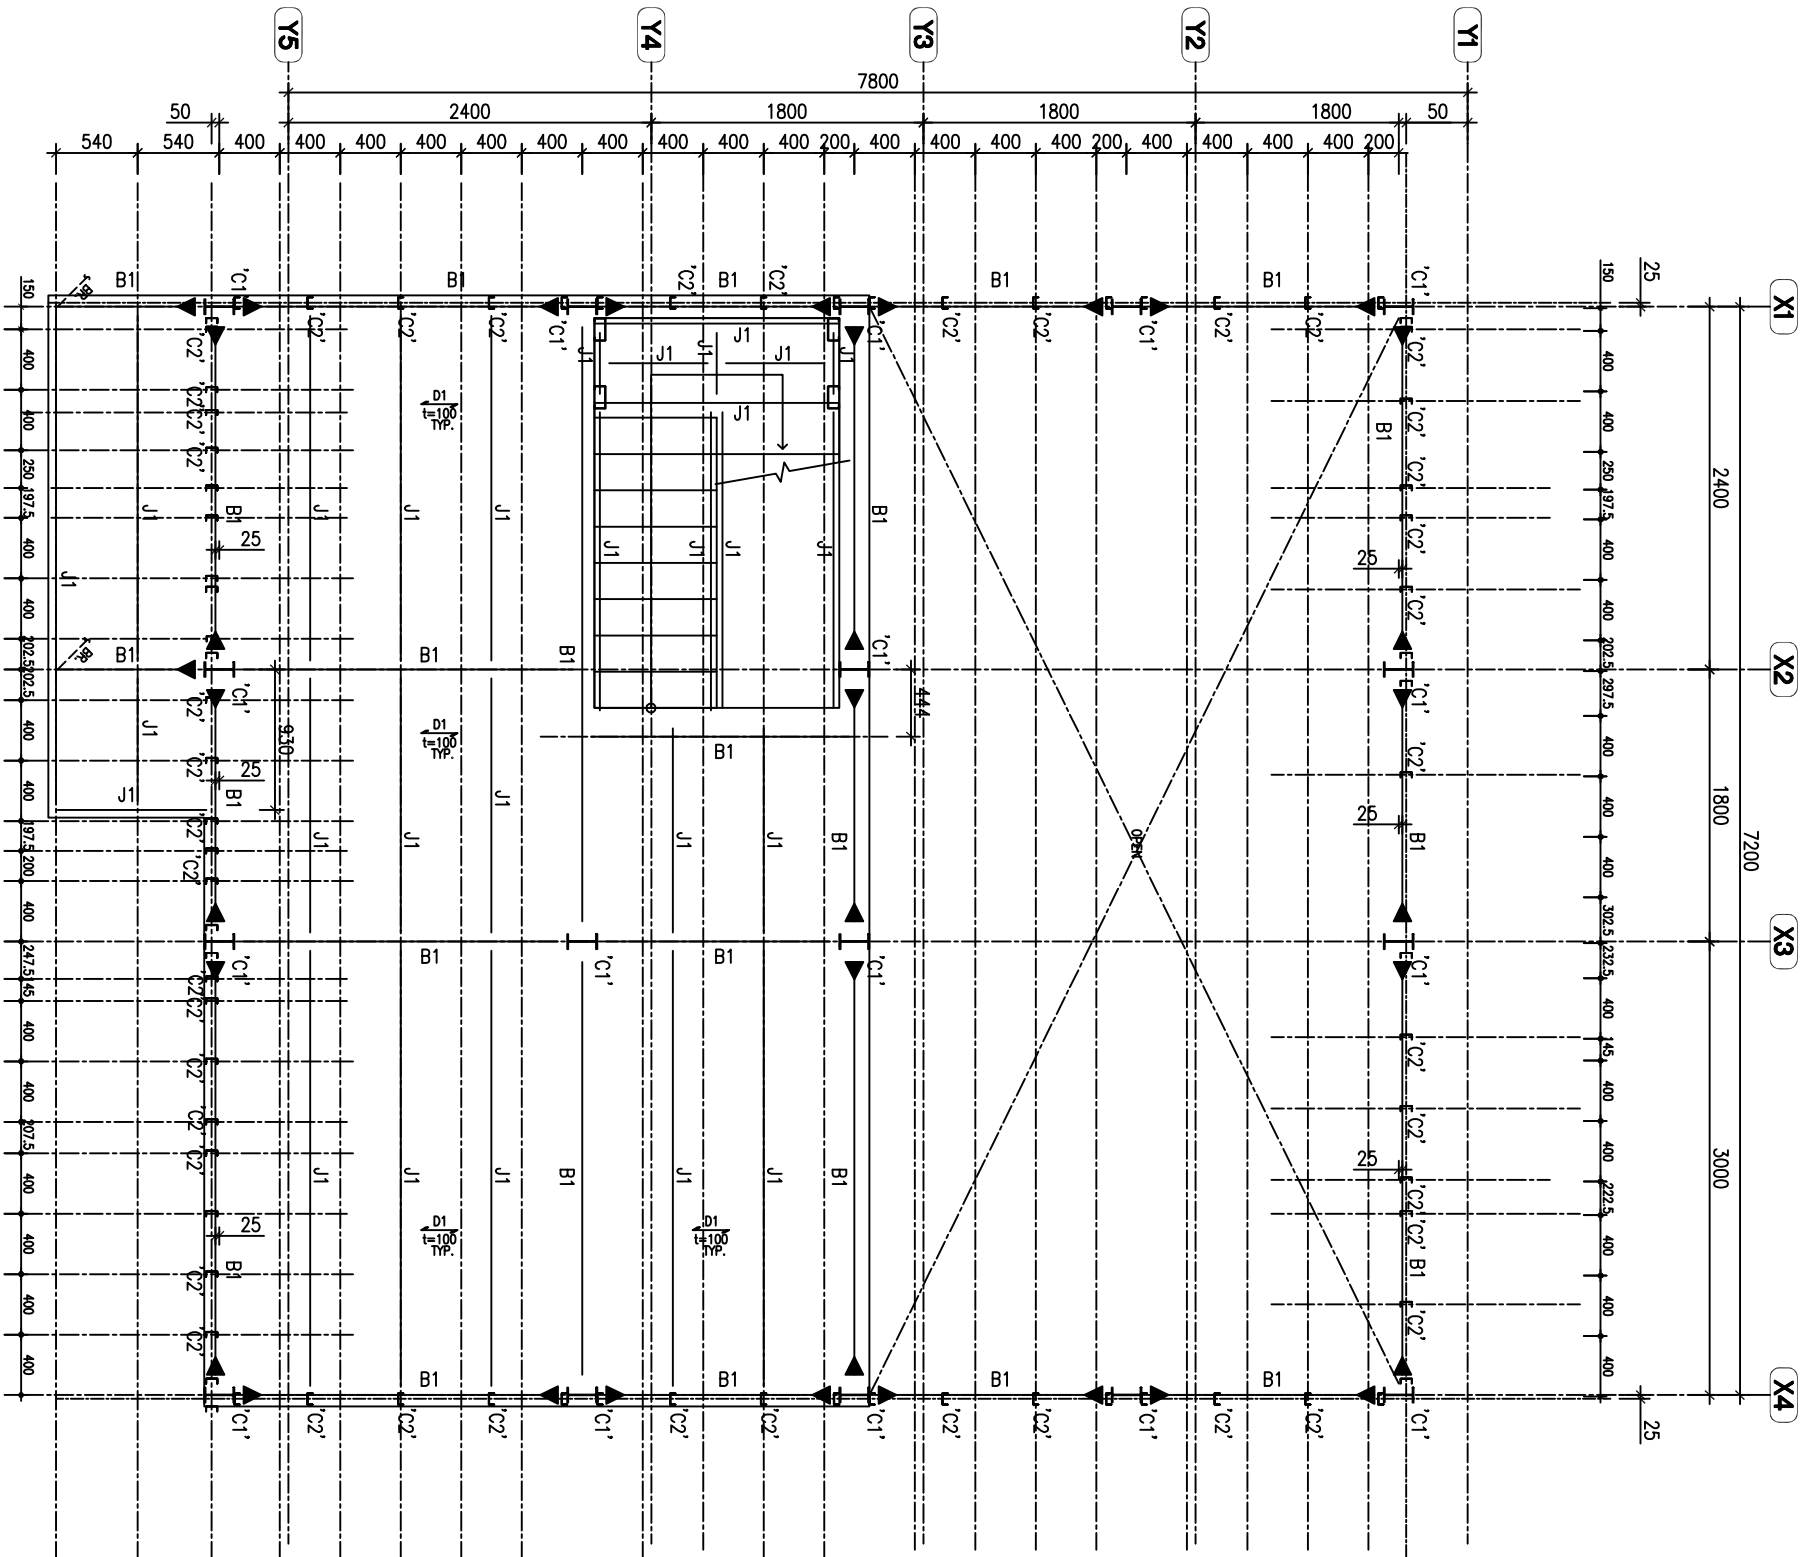


1 28坪家屋結構
S1-2 二層平面圖
S=1:50

				圖號 S1-2	
		工程名稱		新北市原住民族語彙家屋	
		圖號名稱		28坪、家屋結構二層平面圖	
		業務編號		單位 mm	
				圖紙 A3	
				19 39	

梁柱尺寸表


編號	尺寸
C1	H 198x99x4.5x7
C2	C 75x35x2.0
B1	H 198x99x4.5x7
U1	U 77x30x1.0
J1	C 150x75x20x3.2
J2	C 100x50x20x3.2
J3	C 125x50x20x3.2

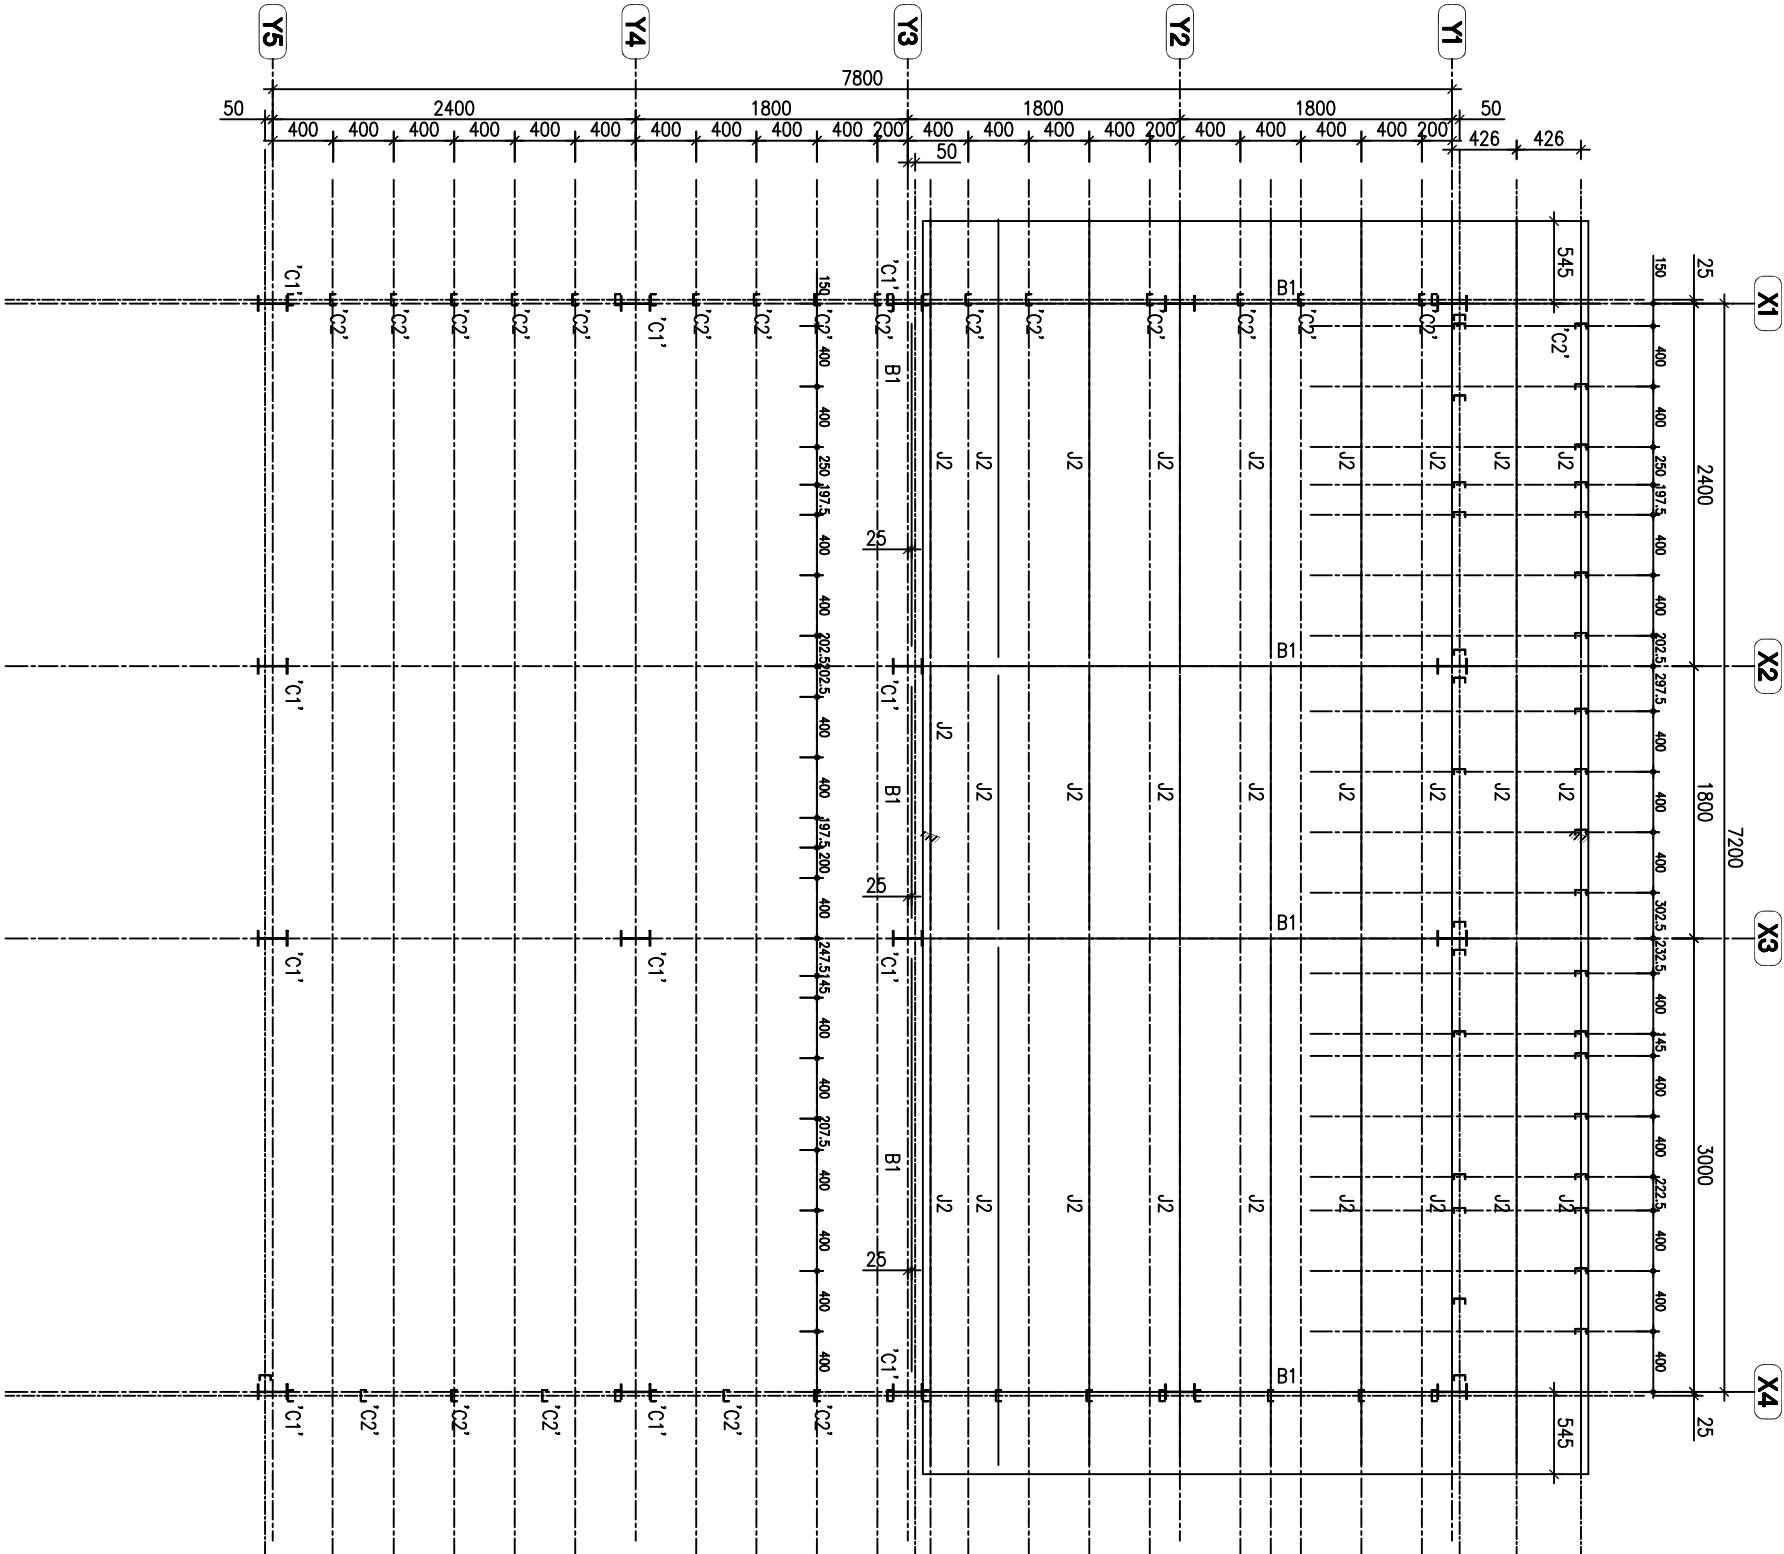

1 28坪房屋結構
S1-4 第一層屋頂平面圖 S=1:50

梁柱尺寸表


編號	尺寸
C1	H 198×99×4.5×7
C2	C 75×35×2.0
B1	H 198×99×4.5×7
U1	U 77×30×1.0
J1	C 150×75×20×3.2
J2	C 100×50×20×3.2
J3	C 125×50×20×3.2

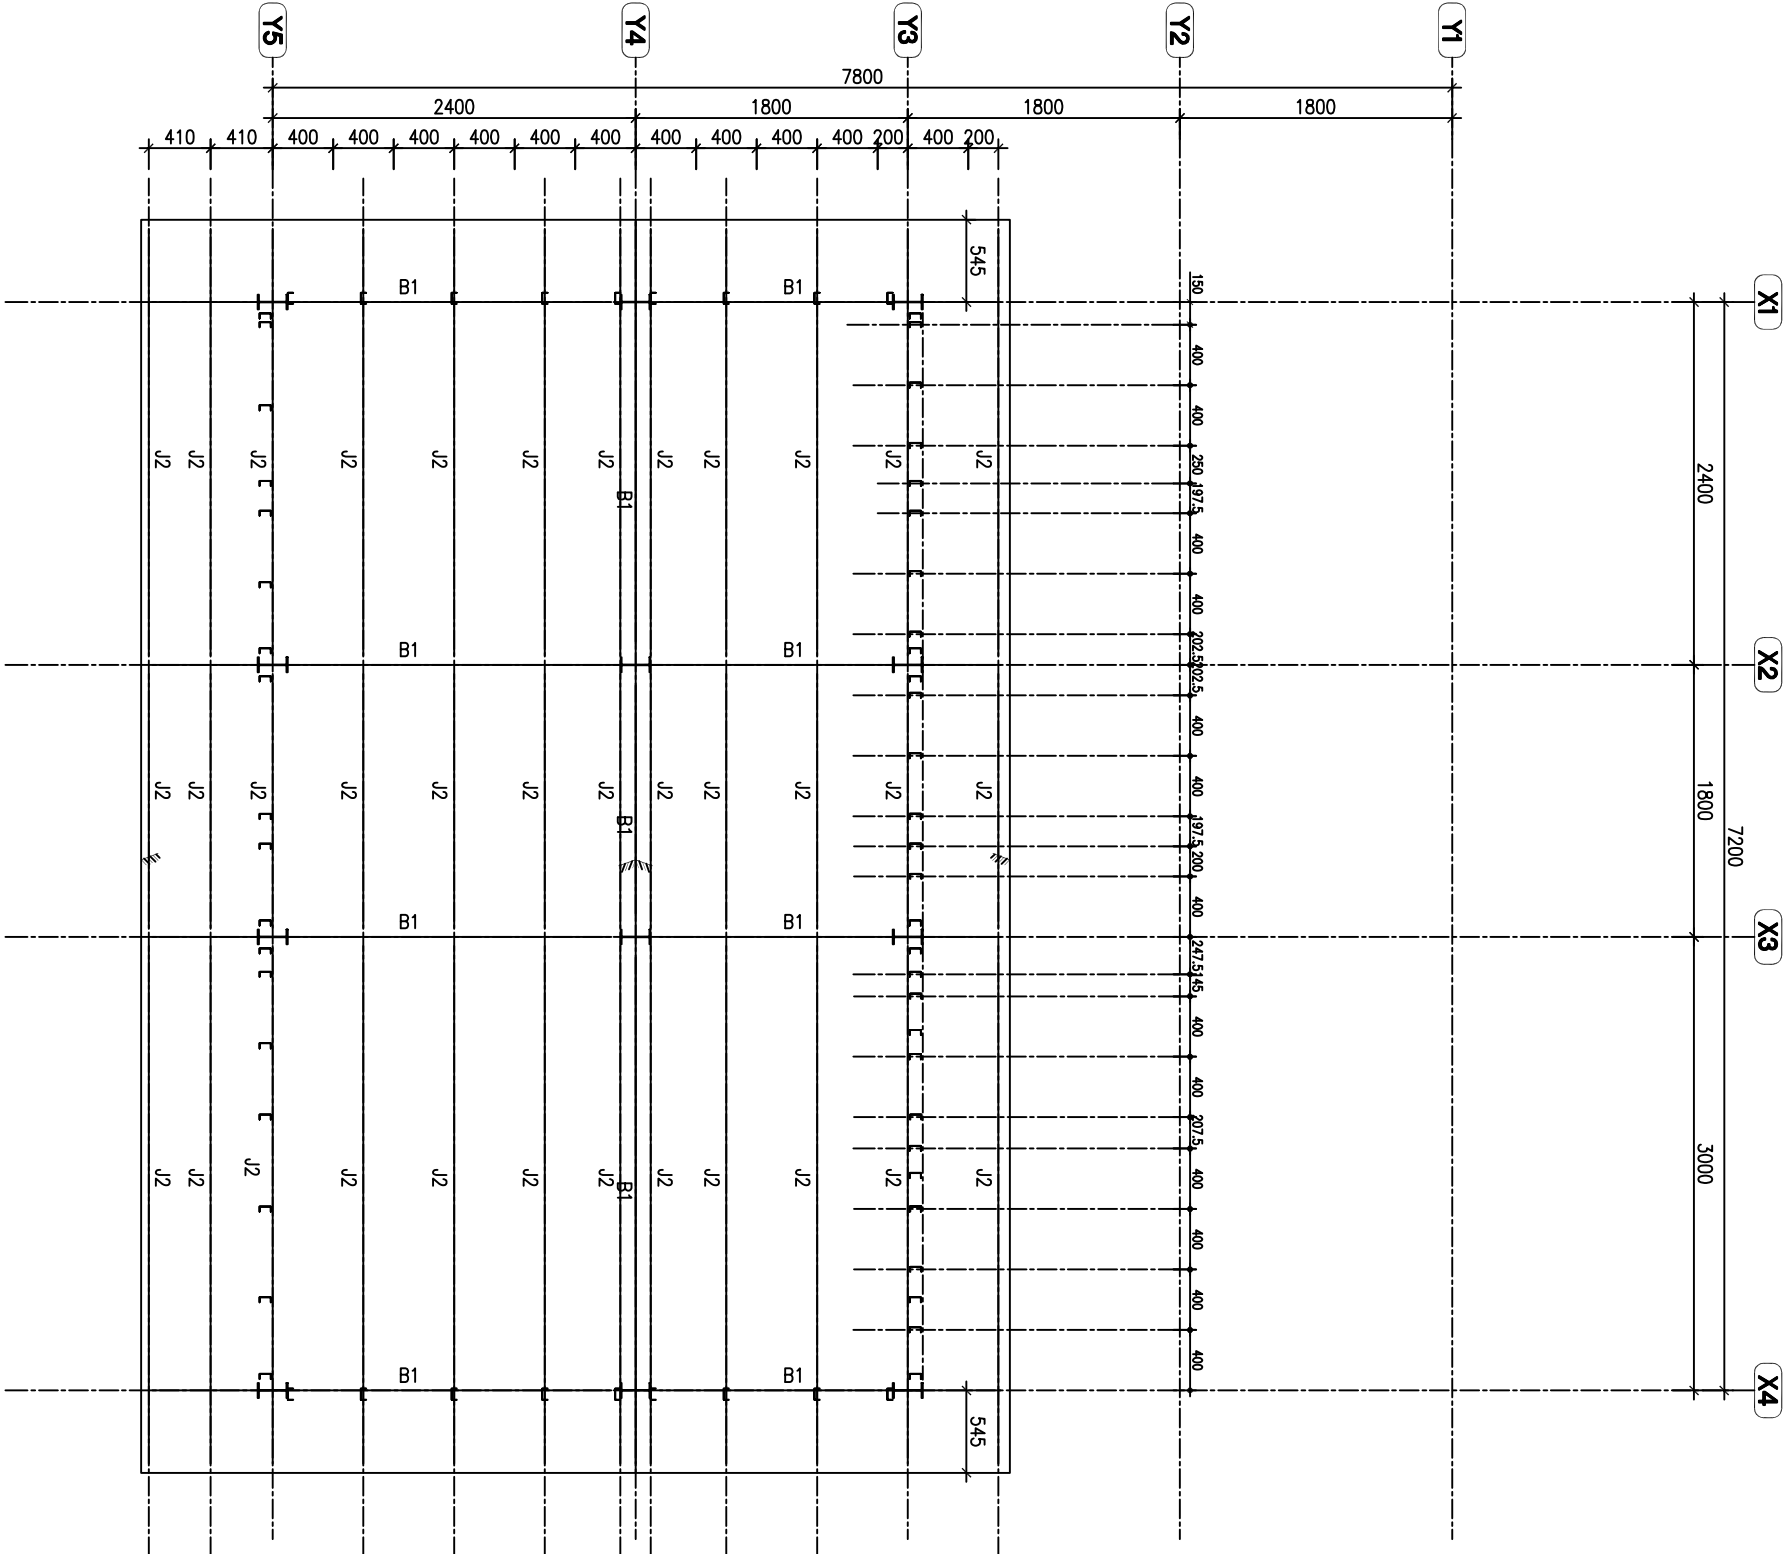

1 28坪房屋結構
S1-5 第二層屋頂平面圖

S=1:50

		新 北 市 原 住 民 族 語 彙 家 屋 (H 型 鋼 結 構 標 準 圖)	工程名稱	新 北 市 原 住 民 族 語 彙 家 屋	比例尺 1:50	圖 號 S1-5		
			圖號名稱	28坪、家屋第二層屋頂平面圖	單位 mm			
			業務編號		圖紙 A3			
							圖號	22
								39

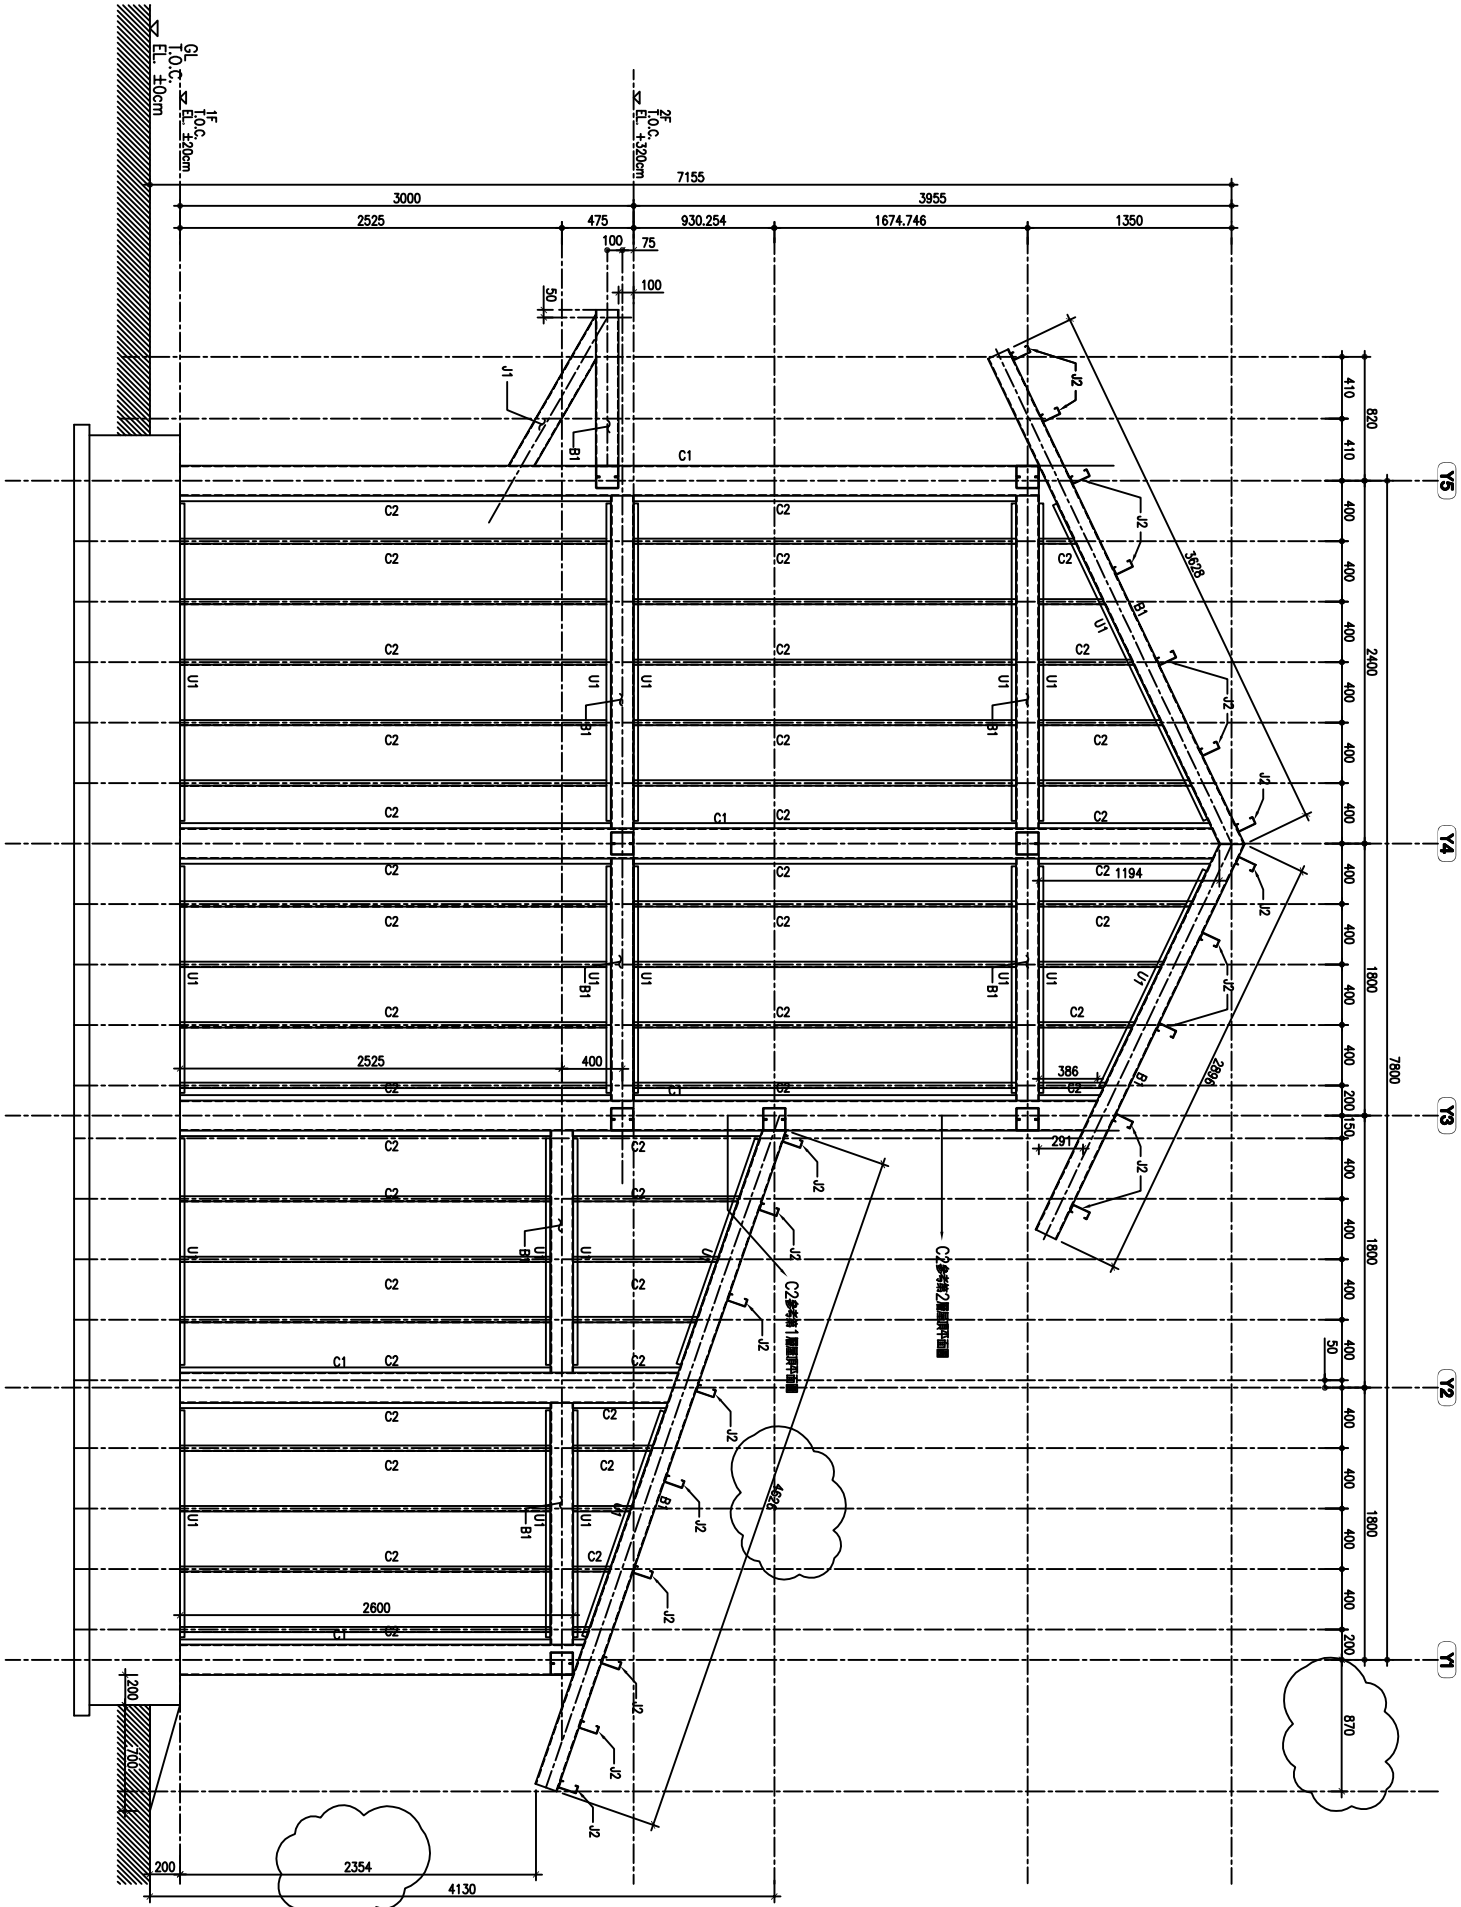


梁柱尺寸表

編號	尺寸
C1	H 198×99×4.5×7
C2	C 75×35×2.0
B1	H 198×99×4.5×7
U1	U 77×30×1.0
J1	C 150×75×20×3.2
J2	C 100×50×20×3.2
J3	C 125×50×20×3.2

1 SECTION
ST-6
S=1:4.0

新北市原住民族語彙家屋(H型鋼結構標準圖)


工程名稱	新北市原住民族語彙家屋	比例尺	1:50	圖號 S1-6
圖號名稱	28坪、家屋結構圖(一)	單位	mm	
業務編號		圖紙	A3	
				頁號 23 / 39

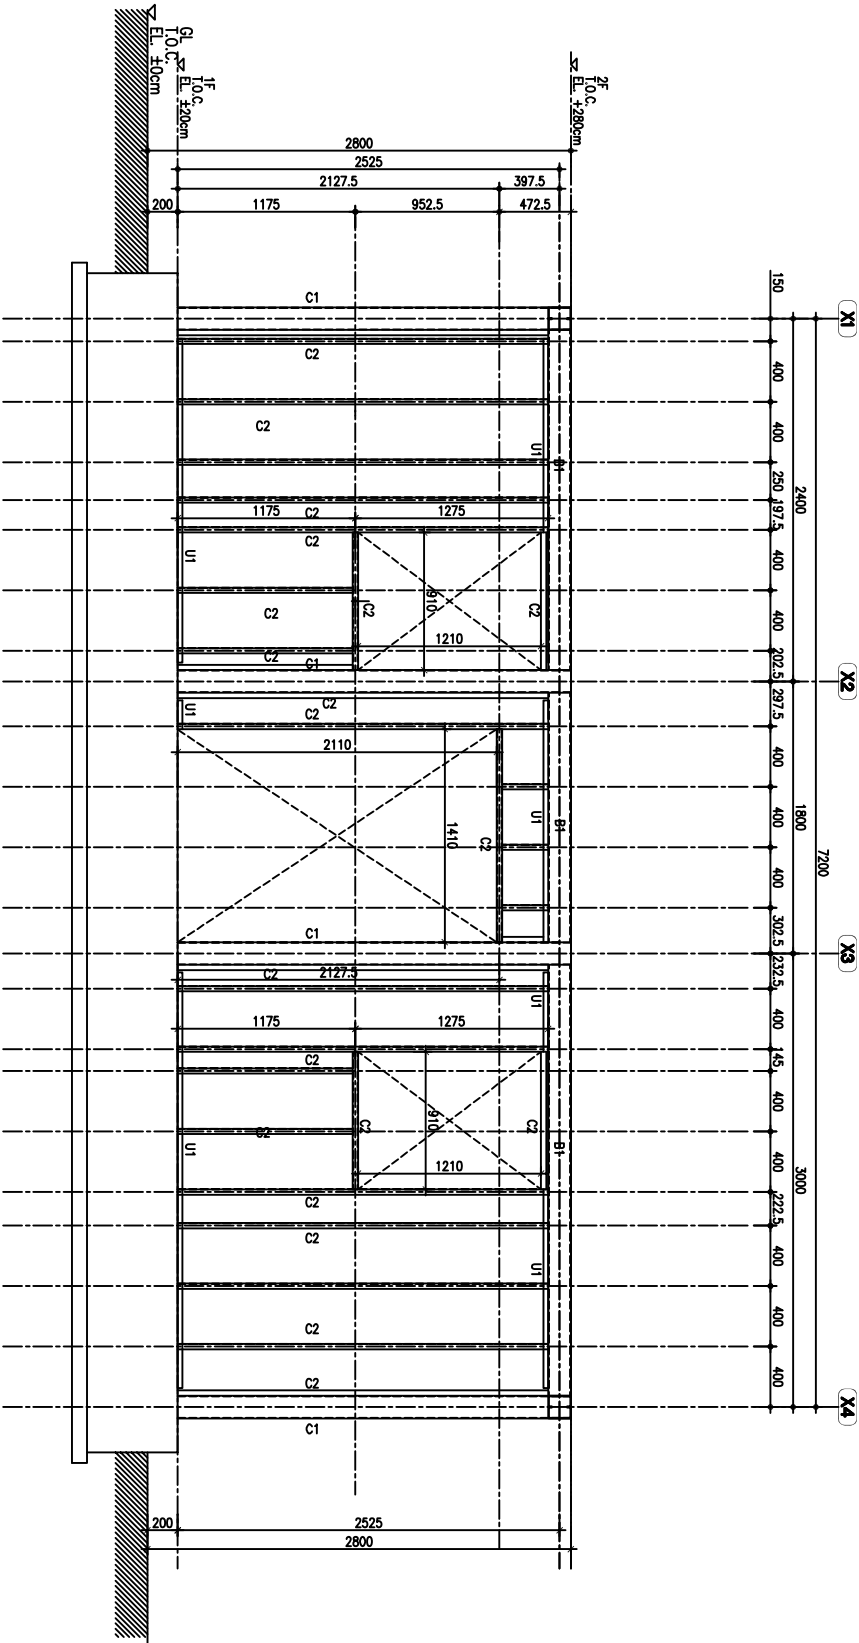

編號	尺寸
C1	H 198x99x4.5x7
C2	C 75x35x2.0
B1	H 198x99x4.5x7
U1	U 77x30x1.0
J1	C 150x75x20x3.2
J2	C 100x50x20x3.2
J3	C 125x50x20x3.2

1 SECTION
S1-7
S=1:40

				新北市原住民族語彙家屋(H型鋼結構標準圖)			
工程名稱		新北市原住民族語彙家屋		比例尺 1:50		圖號 S1-7 頁數 24/39	
圖號名稱		28坪、家屋結構圖(二)		單位 mm			
業務編號				圖紙 A3			

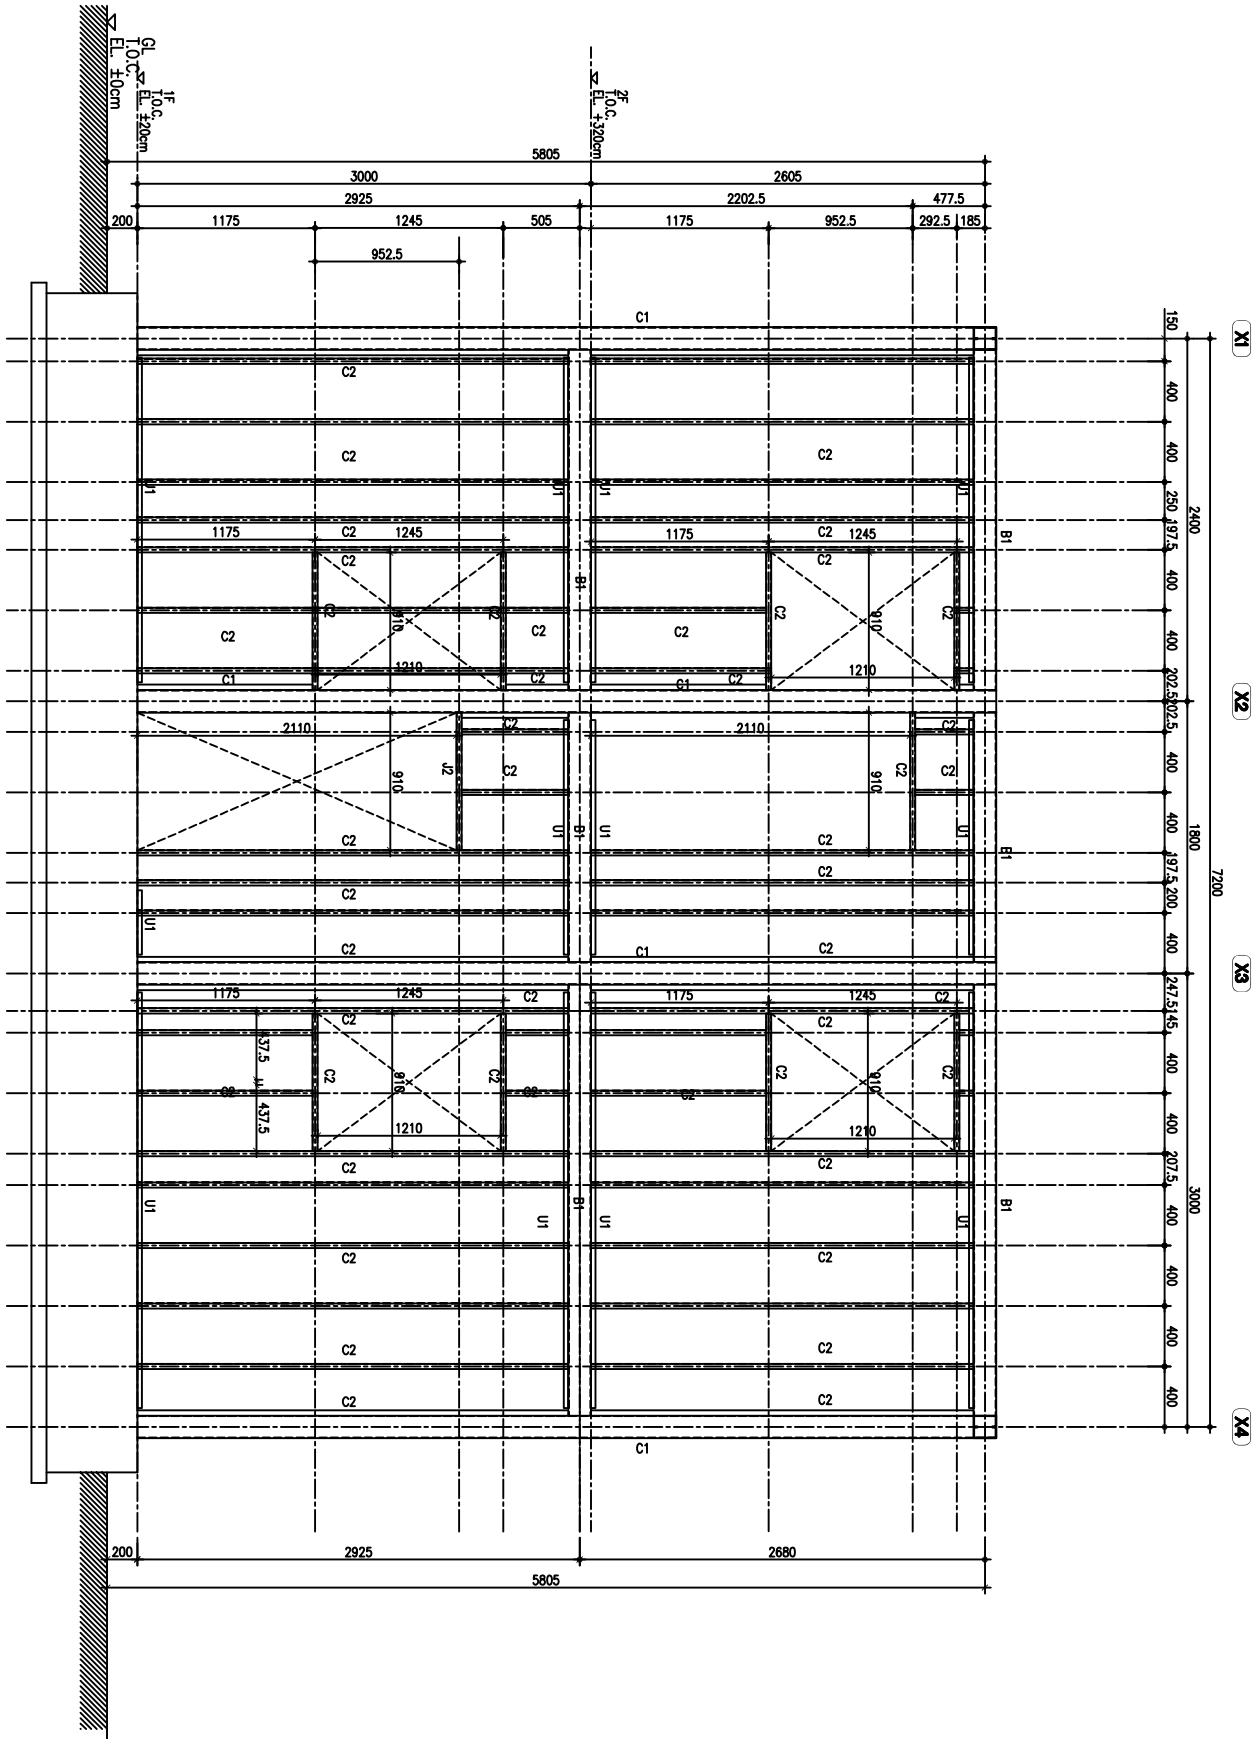


梁柱尺寸表

編號	尺寸
C1	H 198x99x4.5x7
C2	C 75x35x2.0
B1	H 198x99x4.5x7
U1	U 77x30x1.0
J1	C 150x75x20x3.2
J2	C 100x50x20x3.2
J3	C 125x50x20x3.2

1 SECTION
S=1:40

新北市原住民族語彙家屋(H型鋼結構標準圖)

工程名稱	新北市原住民族語彙家屋		比例尺	1:50	圖號 S1-8
圖號名稱	28坪、家屋結構圖(三)		單位	mm	
業務編號			圖紙	A3	

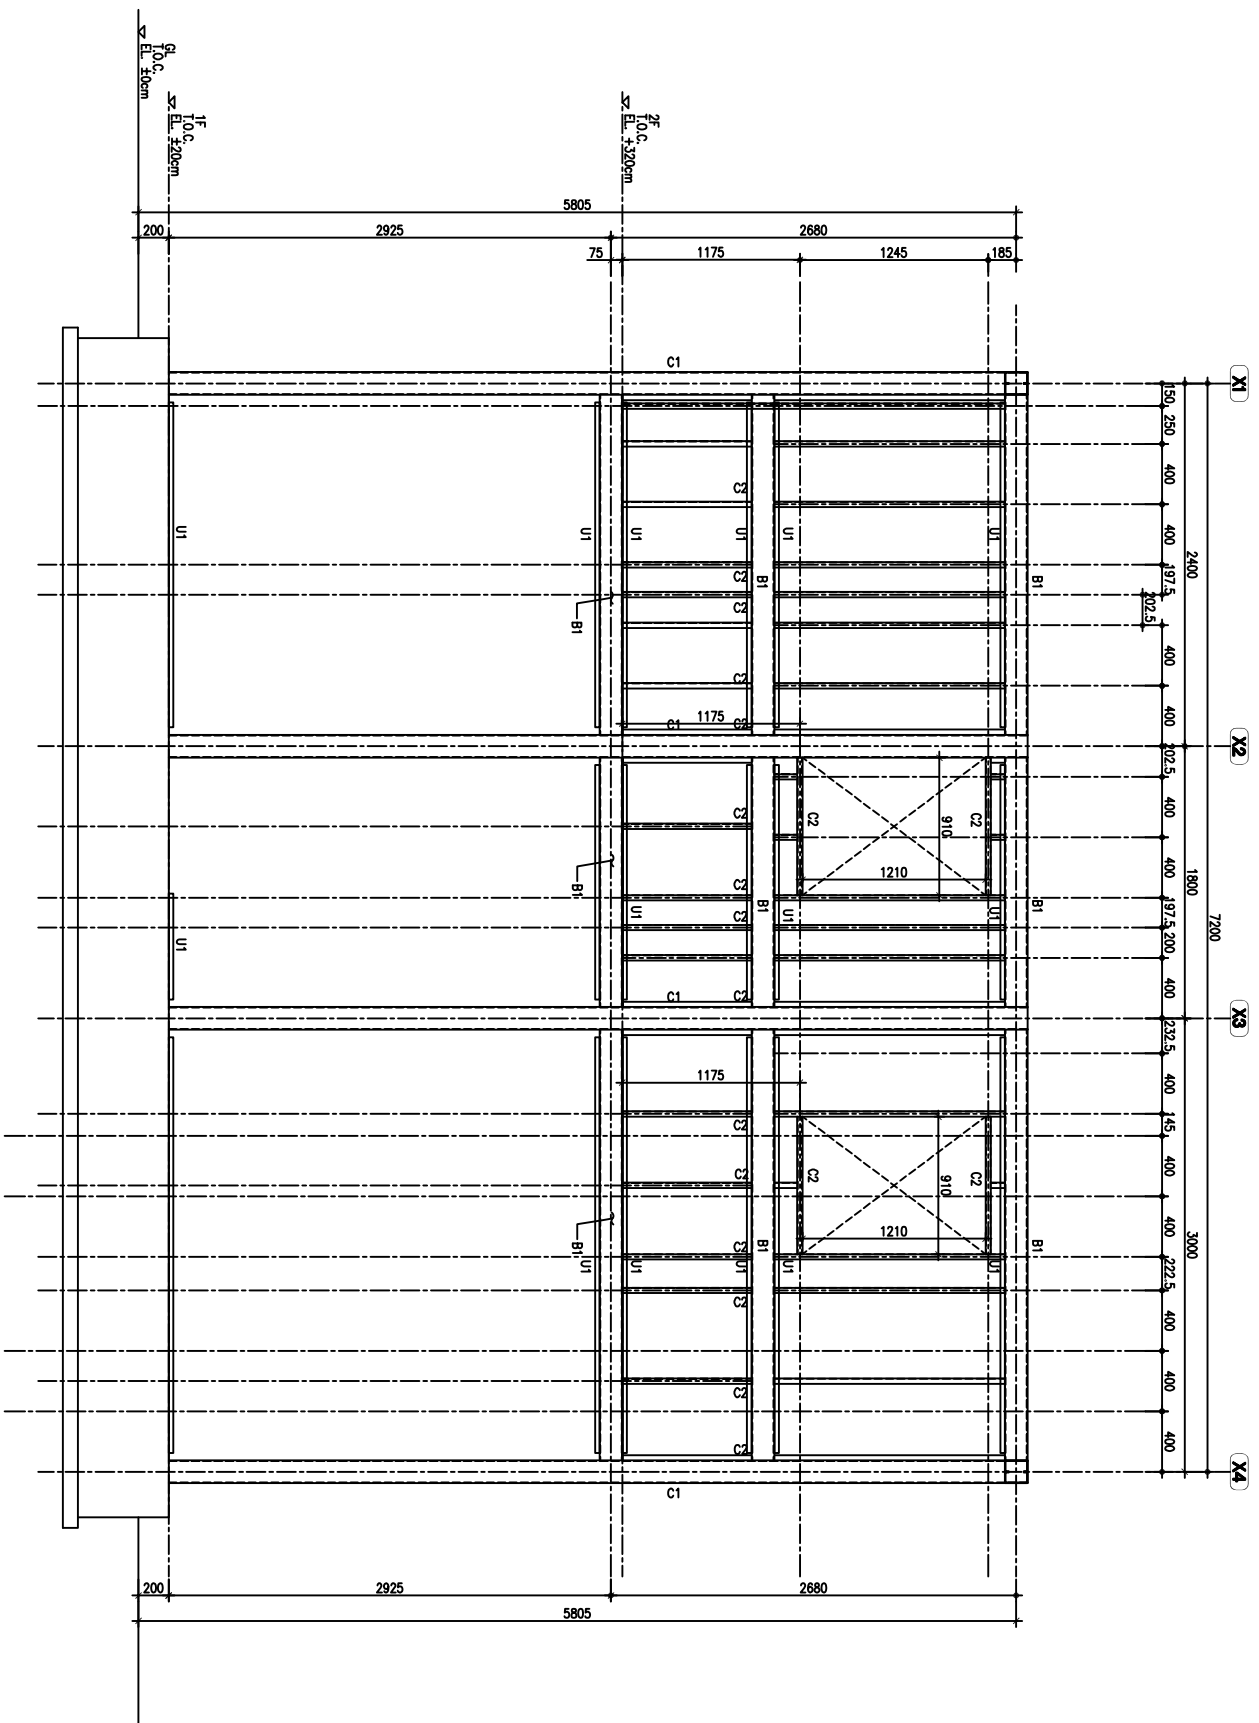


梁柱尺寸表


編號	尺寸
C1	H 198x99x4.5x7
C2	C 75x35x2.0
B1	H 198x99x4.5x7
U1	U 77x50x1.0
J1	C 150x75x20x3.2
J2	C 100x50x20x3.2
J3	C 125x50x20x3.2

SECTION 1
§ 1-9

		工程名稱 新北市原住民民族語彙家屋		比例尺 1:30	
		圖號名稱 28坪・家屋結構圖(四)		單位 mm	
		業務編號		圖紙 A3	
				圖號 S1-9	
				張數 26	
				圖紙 39	

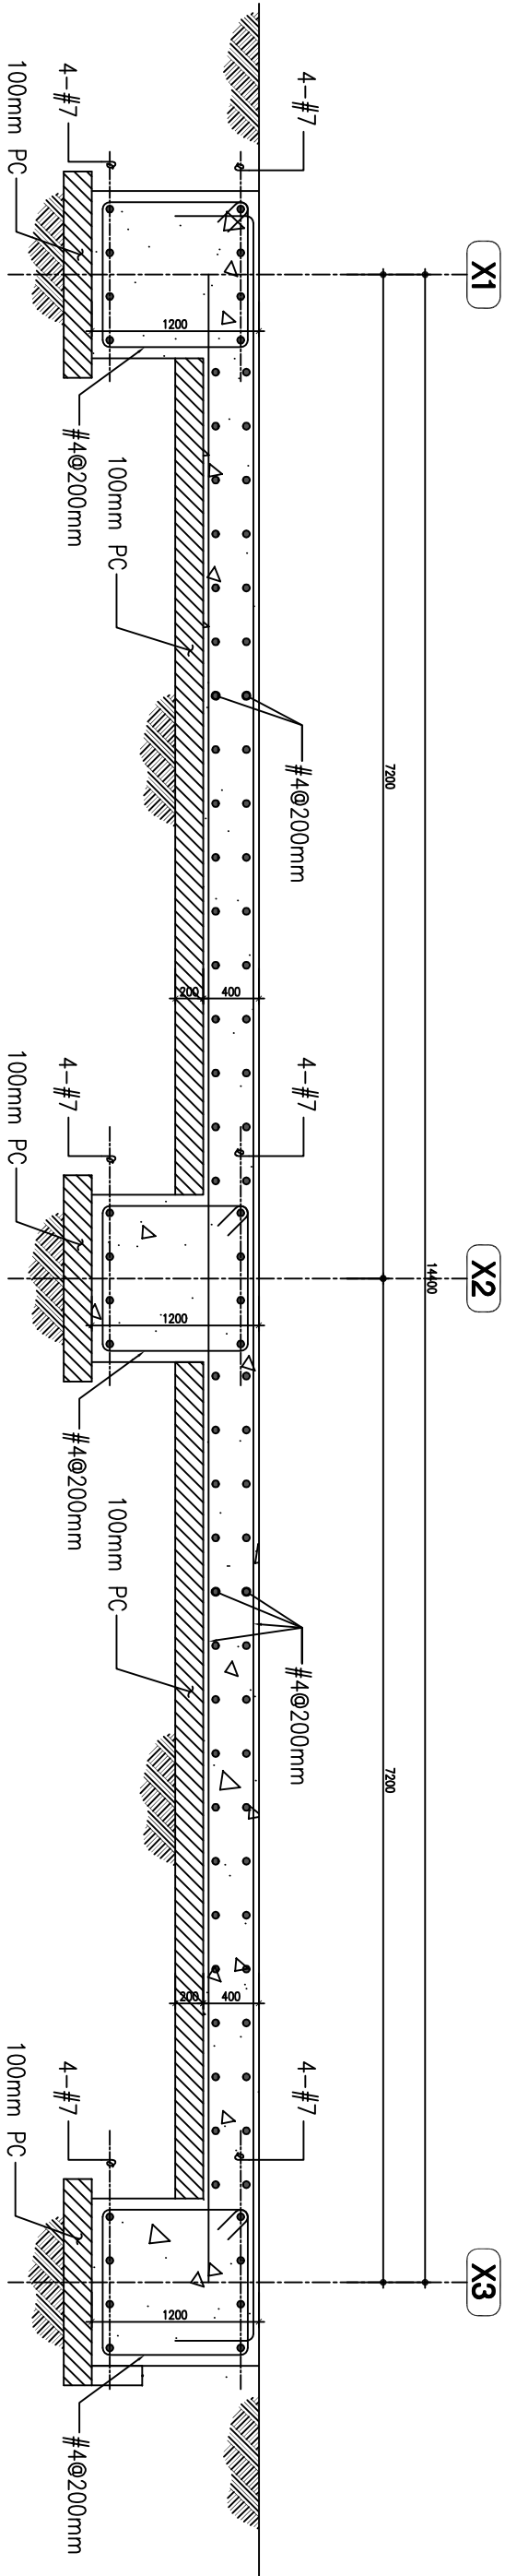


1
S1-7
SECTION
S=1:30

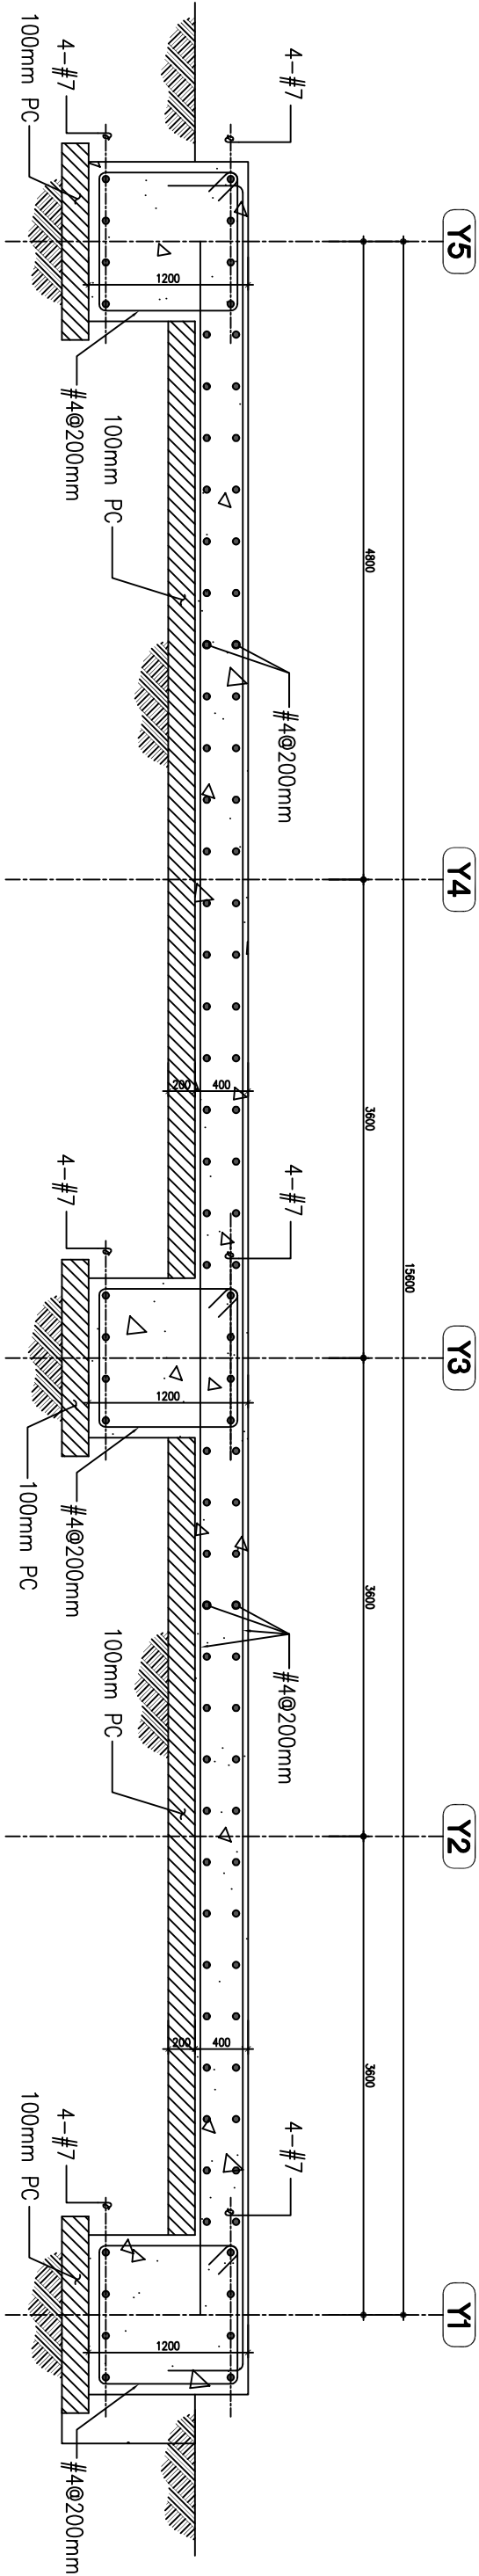


2
S1-10
SECTION
S=1:30


				新北市原住民族語彙家屋(H型鋼結構標準圖)	
工程名稱	新北市原住民族語彙家屋	圖號名稱	28坪、家屋結構圖(三)	比例尺 1:50	圖號 S1-10
		單位 mm		圖紙 A3	圖號 27/39
業務編號					

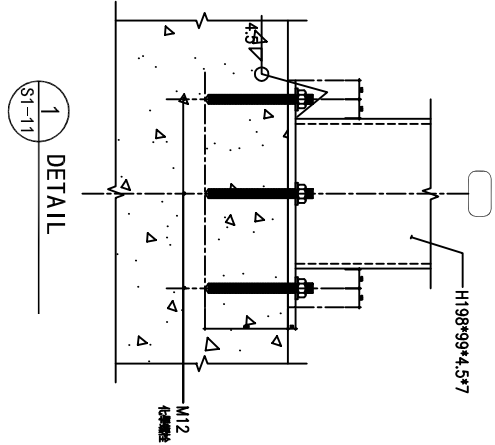


1
ST-11
DETAIL

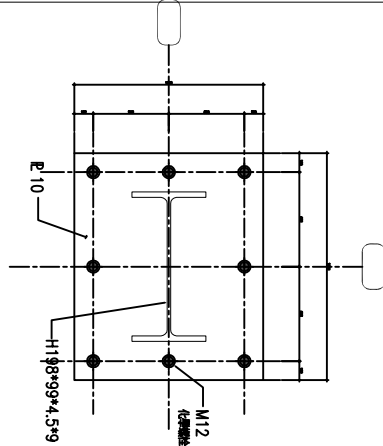


1A
ST-11
PLAN DETAIL

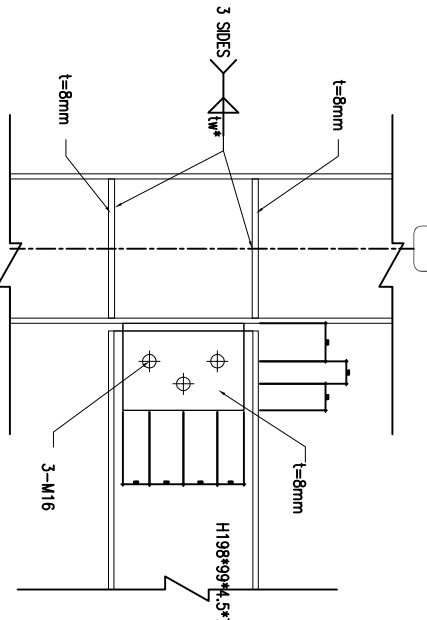


2
ST-11
DETAIL

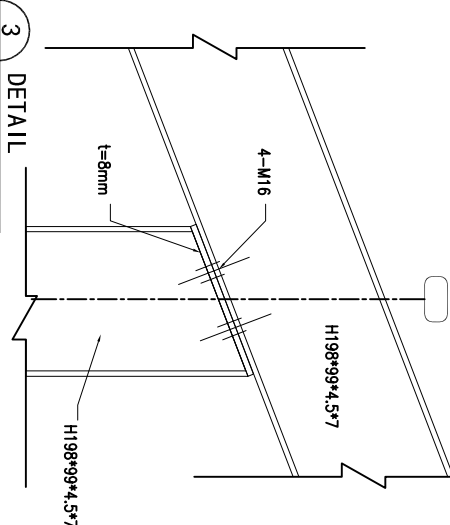


3
ST-11
DETAIL

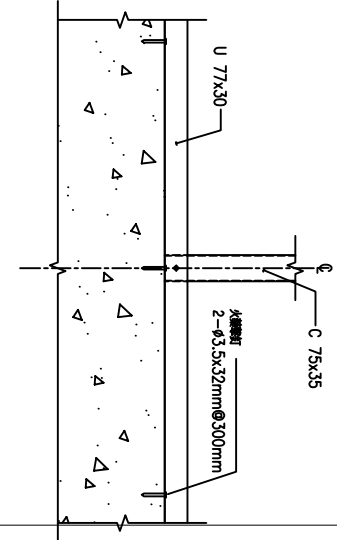


5
ST-11
DETAIL

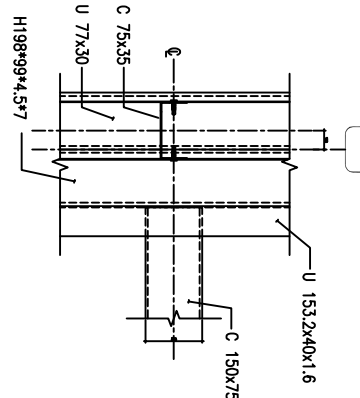


6
ST-11
PLAN DETAIL

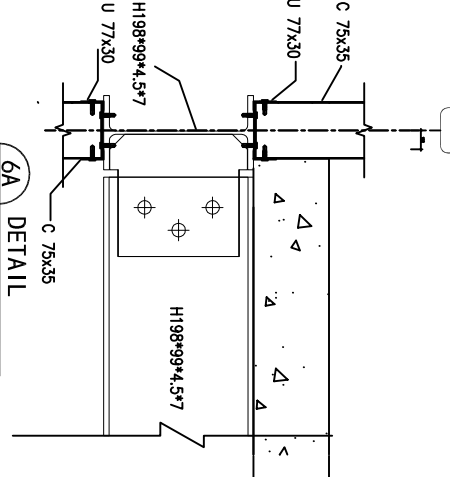


6A
ST-11
DETAIL

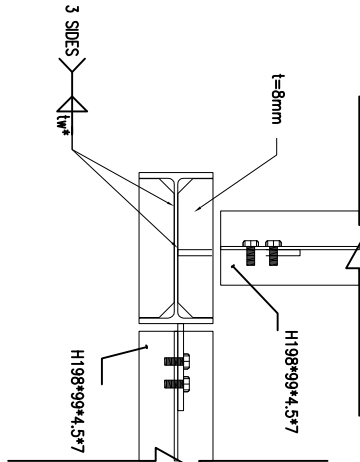


8
ST-11
PLAN DETAIL

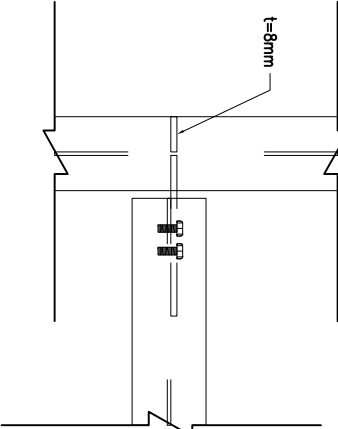

9
ST-11
PLAN DETAIL

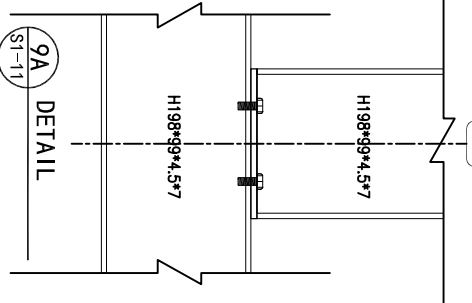


9A
ST-11
DETAIL

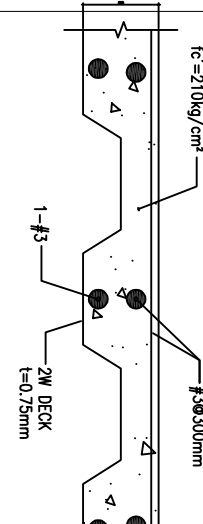


10
ST-11
D1 DECK DETAIL

新北市原住民族語彙家屋(H型鋼結構標準圖)


工程名稱	新北市原住民族語彙家屋	比例尺	1:50	圖號 S1-11	
圖號名稱	28坪、家屋結構大樣圖	單位	mm		
業務編號		圖紙	A3		
				張數	28
					39

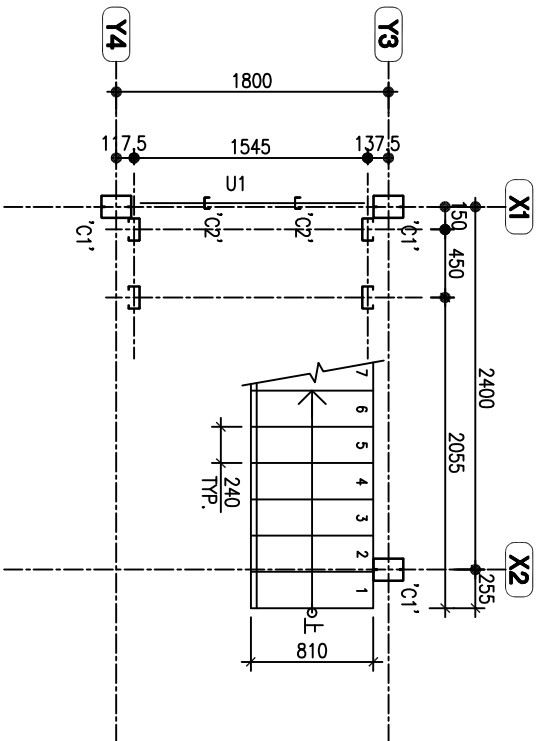


1 28坪家屋結構
S1-12 樓梯平面圖 S=1:50

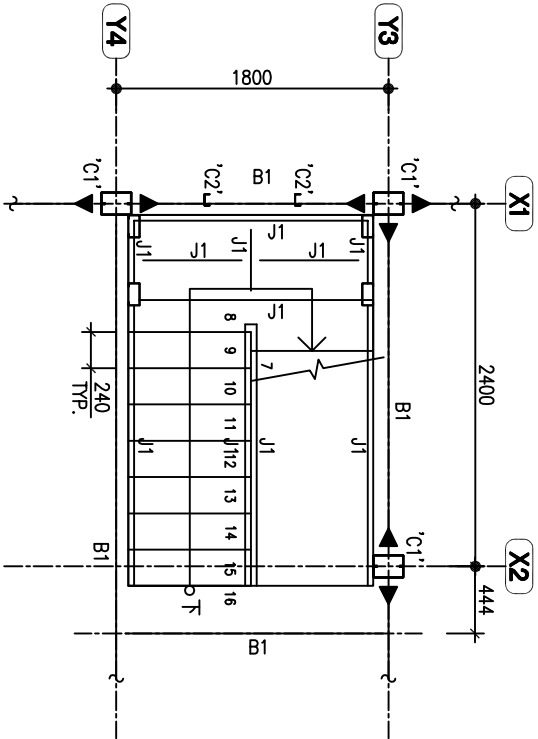


2 28坪家屋結構
S1-12 樓梯平面圖 S=1:50

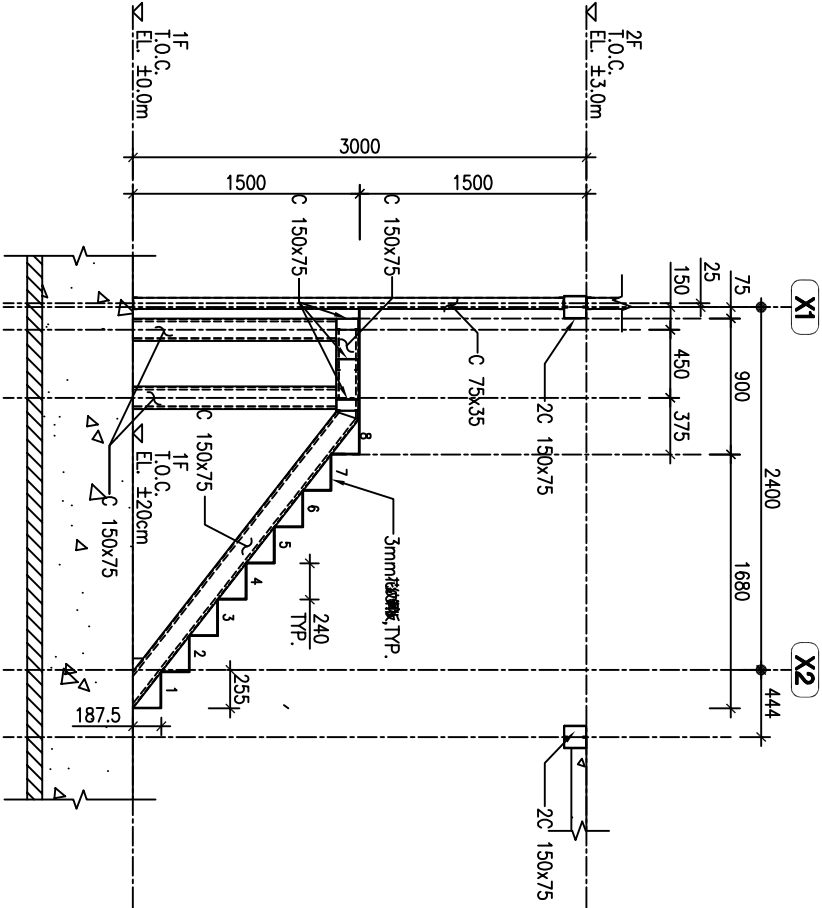

3 28坪家屋結構
S1-12 樓梯剖面圖 S=1:50

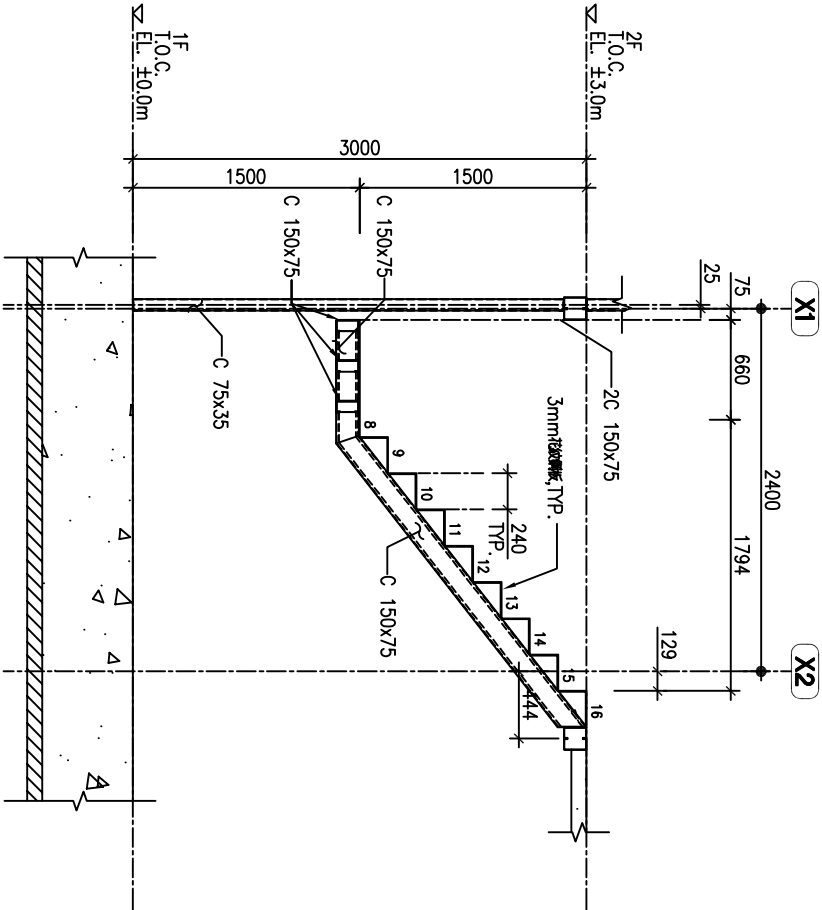

4 28坪家屋結構
S1-12 樓梯剖面圖 S=1:50

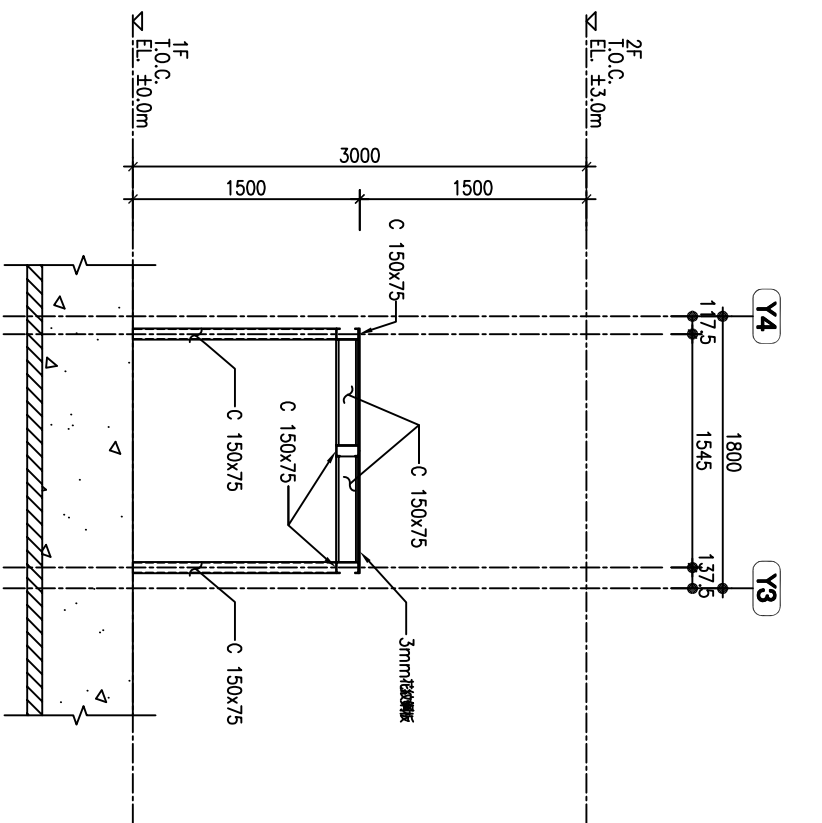

5 28坪家屋結構
S1-12 樓梯剖面圖 S=1:50

		新北市原住民族語彙家屋		圖號名稱		業務編號	
		新北市原住民族語彙家屋		28坪、家屋結構圖(四)			
		比例尺 1:50		單位 mm		圖紙 A3	
		圖號 S1-12		圖號		29	

新北市原住民族語彙家屋(H型鋼結構標準圖)