



梁柱尺寸表

編號	尺寸
C1	H 198x99x4.5x7
C2	C 75x35x2.0
B1	H 198x99x4.5x7
U1	U 77x30x1.0
J1	C 150x75x20x3.2
J2	C 75x35x2.0
J3	C 125x50x20x3.2

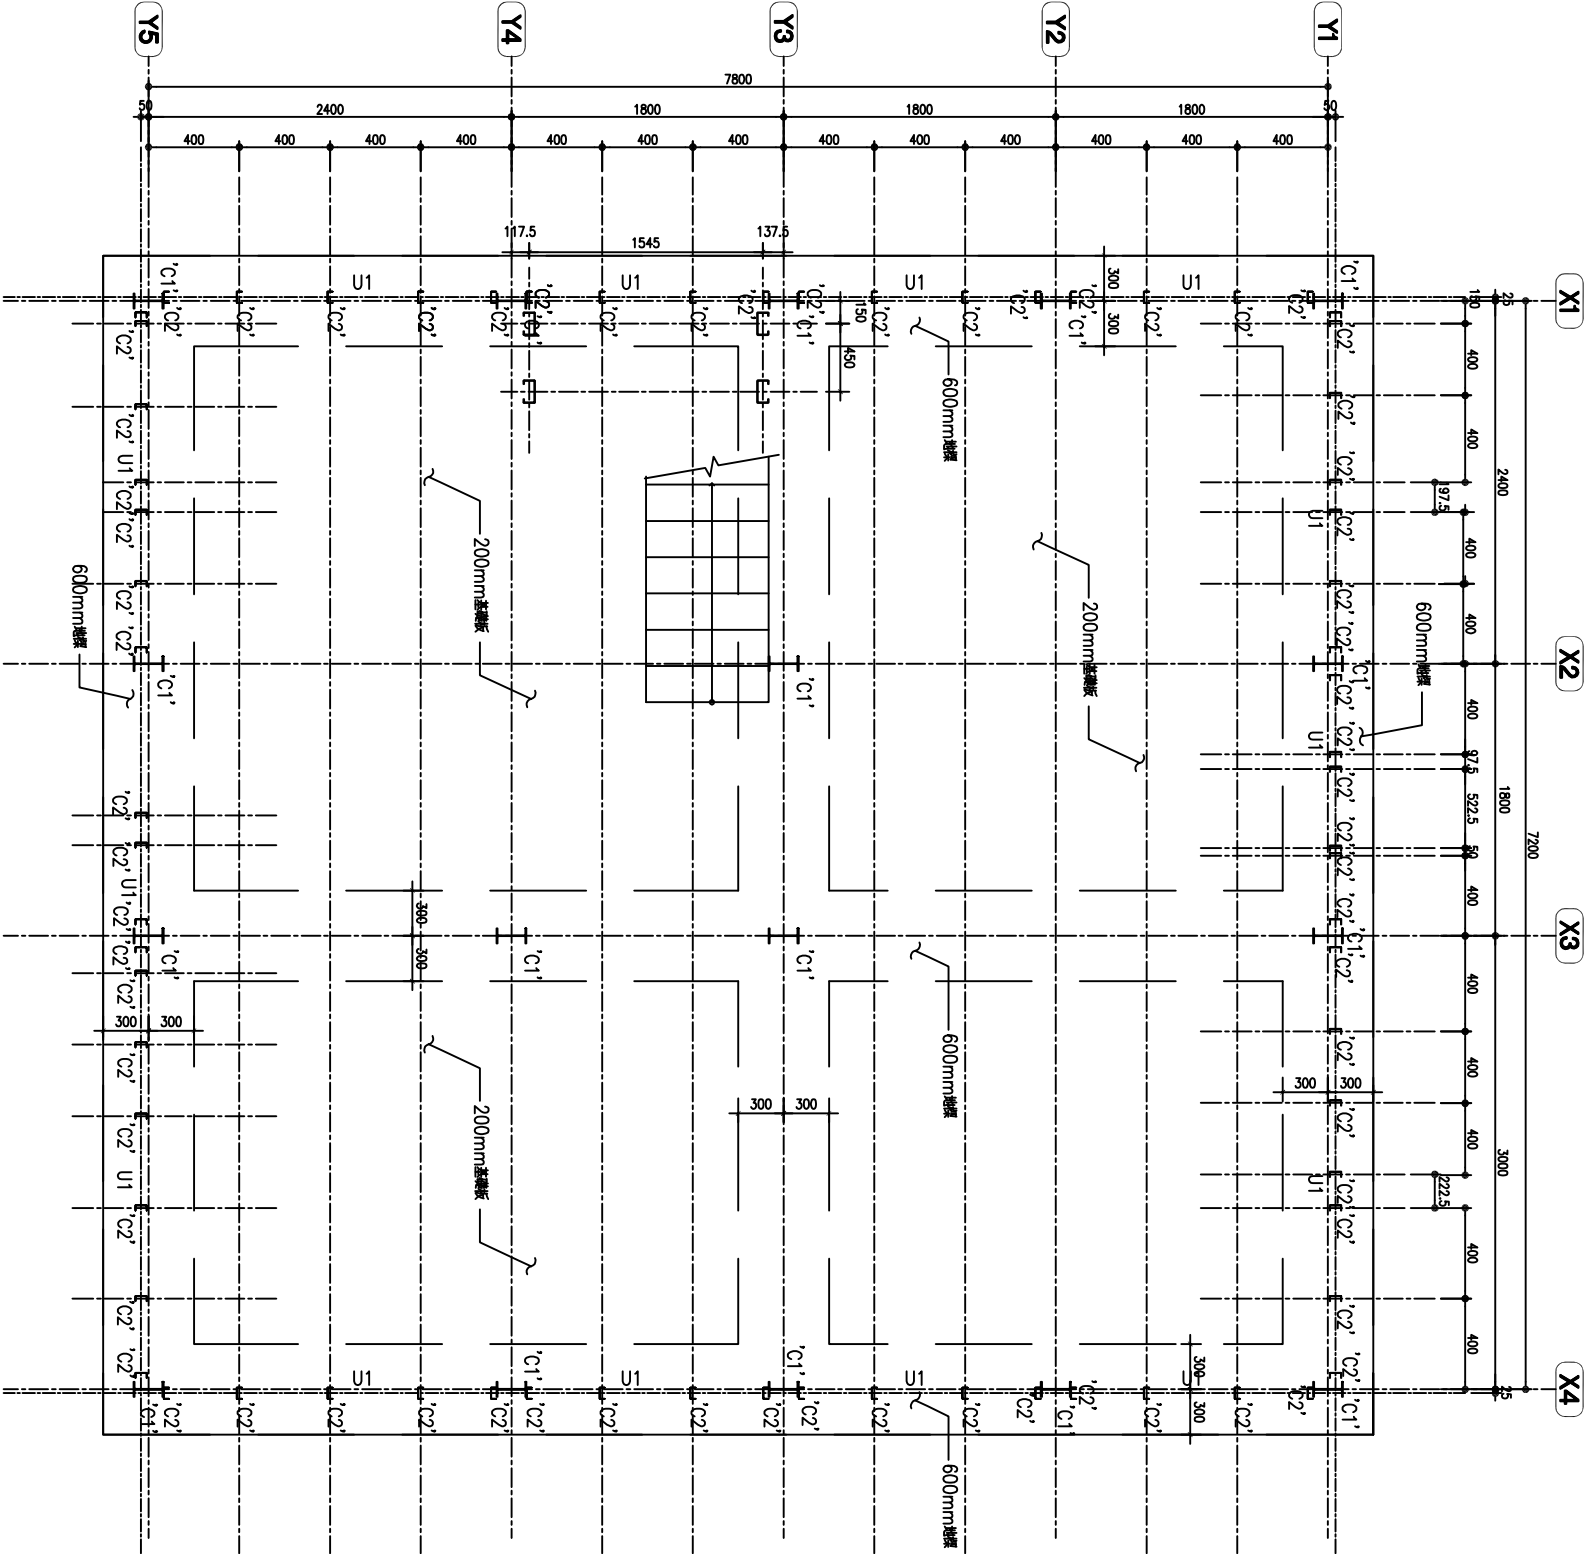

1 36坪家屋結構
S1-1 一層平面圖

				新 北 市 原 住 民 族 語 彙 家 屋 (H 型 鋼 結 構 標 準 圖)			
工程名稱		新 北 市 原 住 民 族 語 彙 家 屋		比例尺 1:50		圖號 S1-1	
圖號名稱		36坪家屋結構一層平面圖		單位 mm			
業務編號				圖紙 A3		18 39	

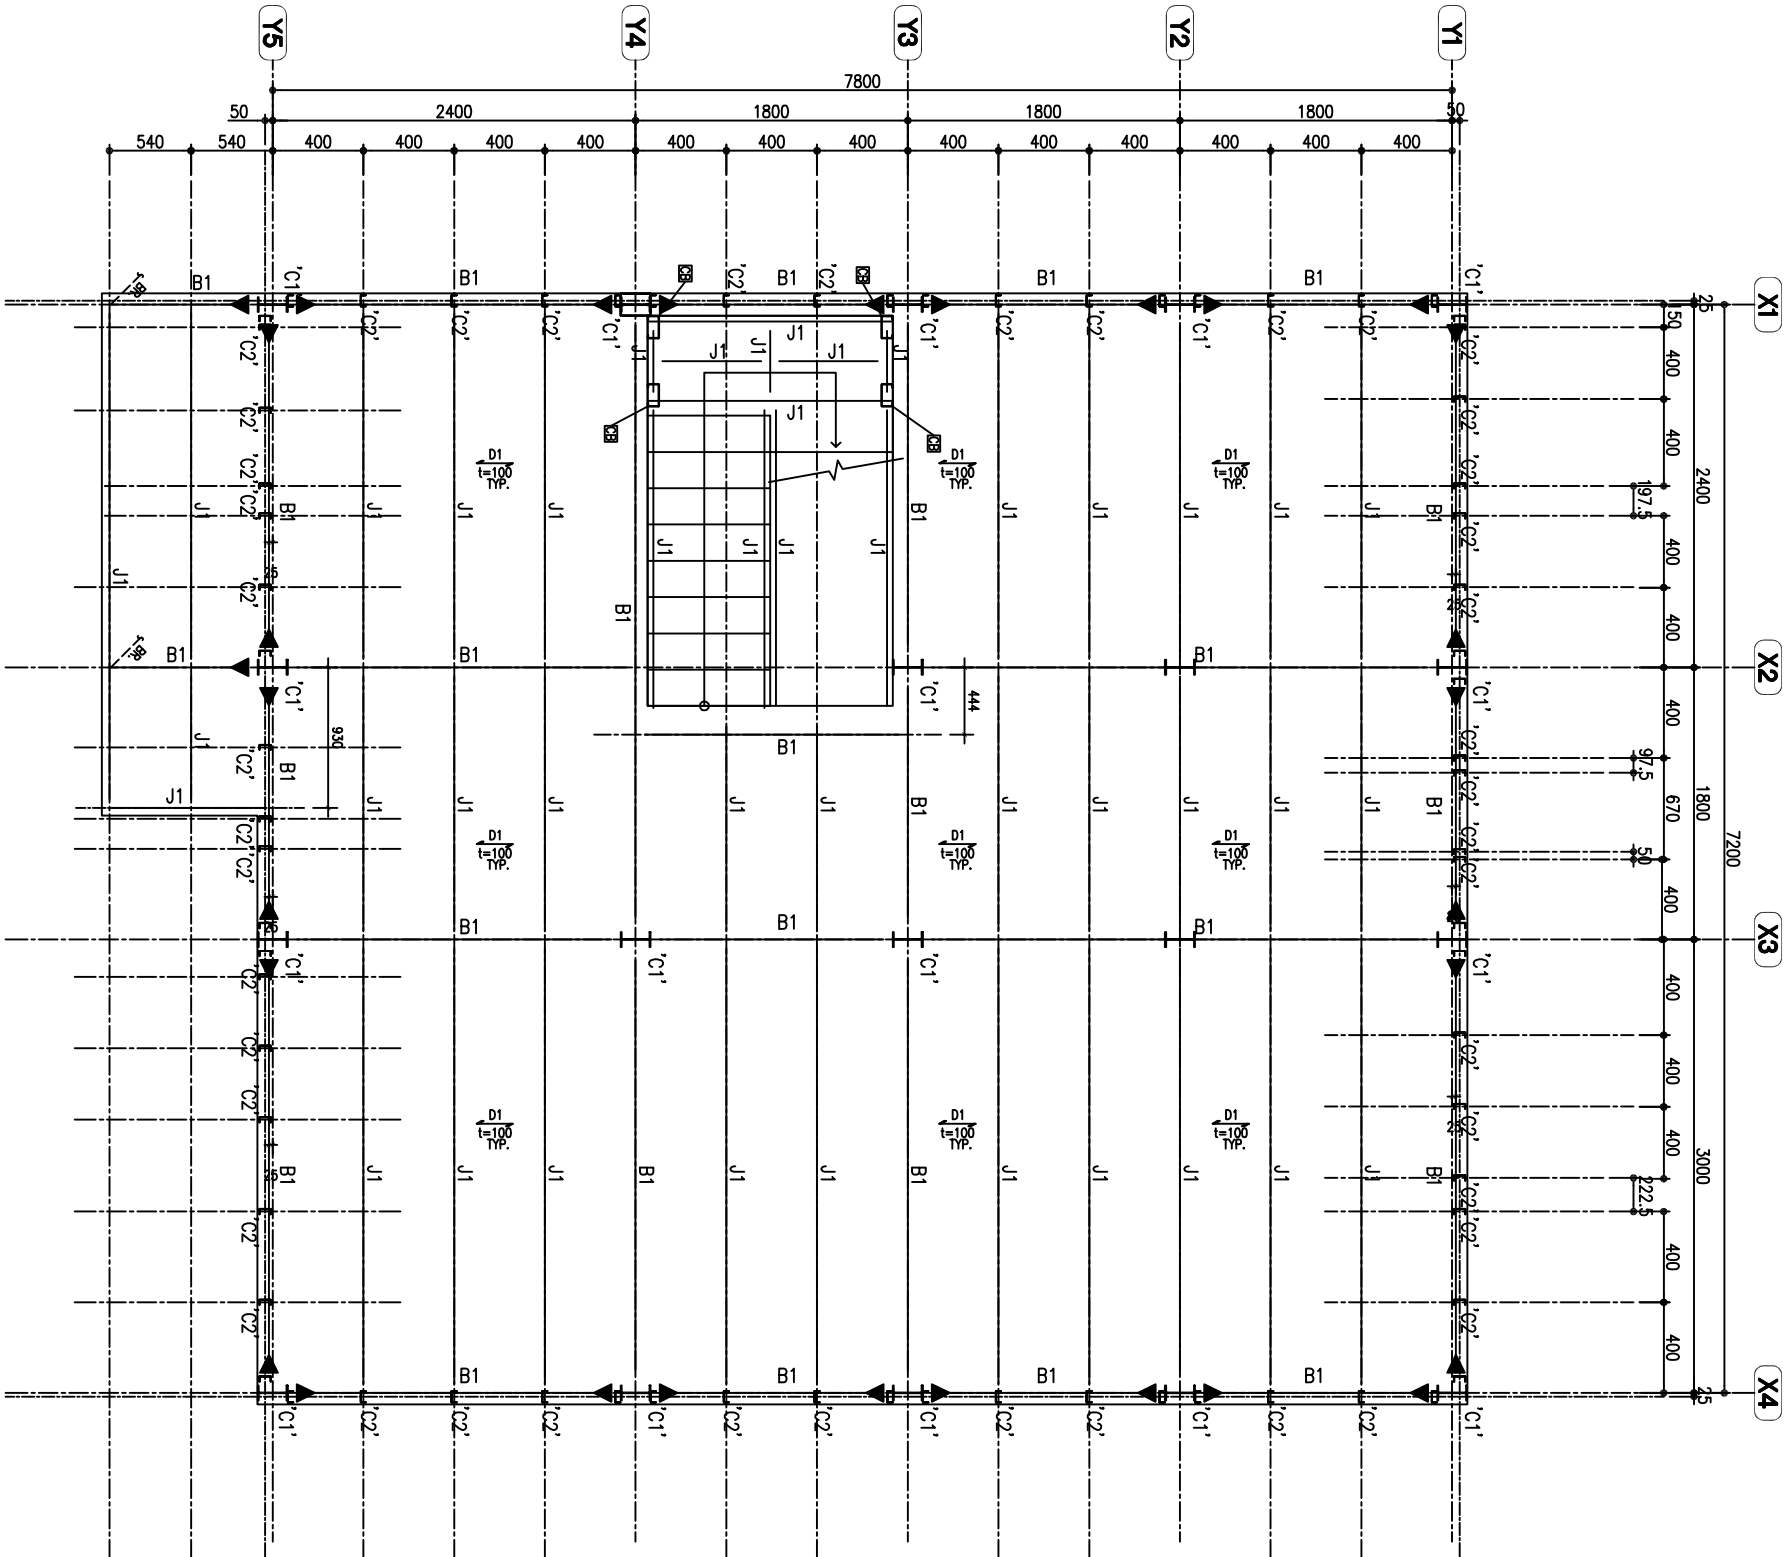


1 36坪家屋結構
S1-2 二層平面圖

新北市原住民族語彙家屋(H型鋼結構標準圖)

		新 北 市 原 住 民 族 語 彙 家 屋 (H 型 鋼 結 構 標 準 圖)	工程名稱		新 北 市 原 住 民 族 語 彙 家 屋		比例尺 1:50		圖號 S1-2	
			圖號名稱		36坪、家屋結構二層平面圖		單位 mm			
			業務編號				圖紙 A3		圖號 19 39	

梁柱尺寸表


編號	尺寸
C1	H 198x99x4.5x7
C2	C 75x35x2.0
B1	H 198x99x4.5x7
U1	U 77x30x1.0
J1	C 150x75x20x3.2
J2	C 75x35x2.0
J3	C 125x50x20x3.2

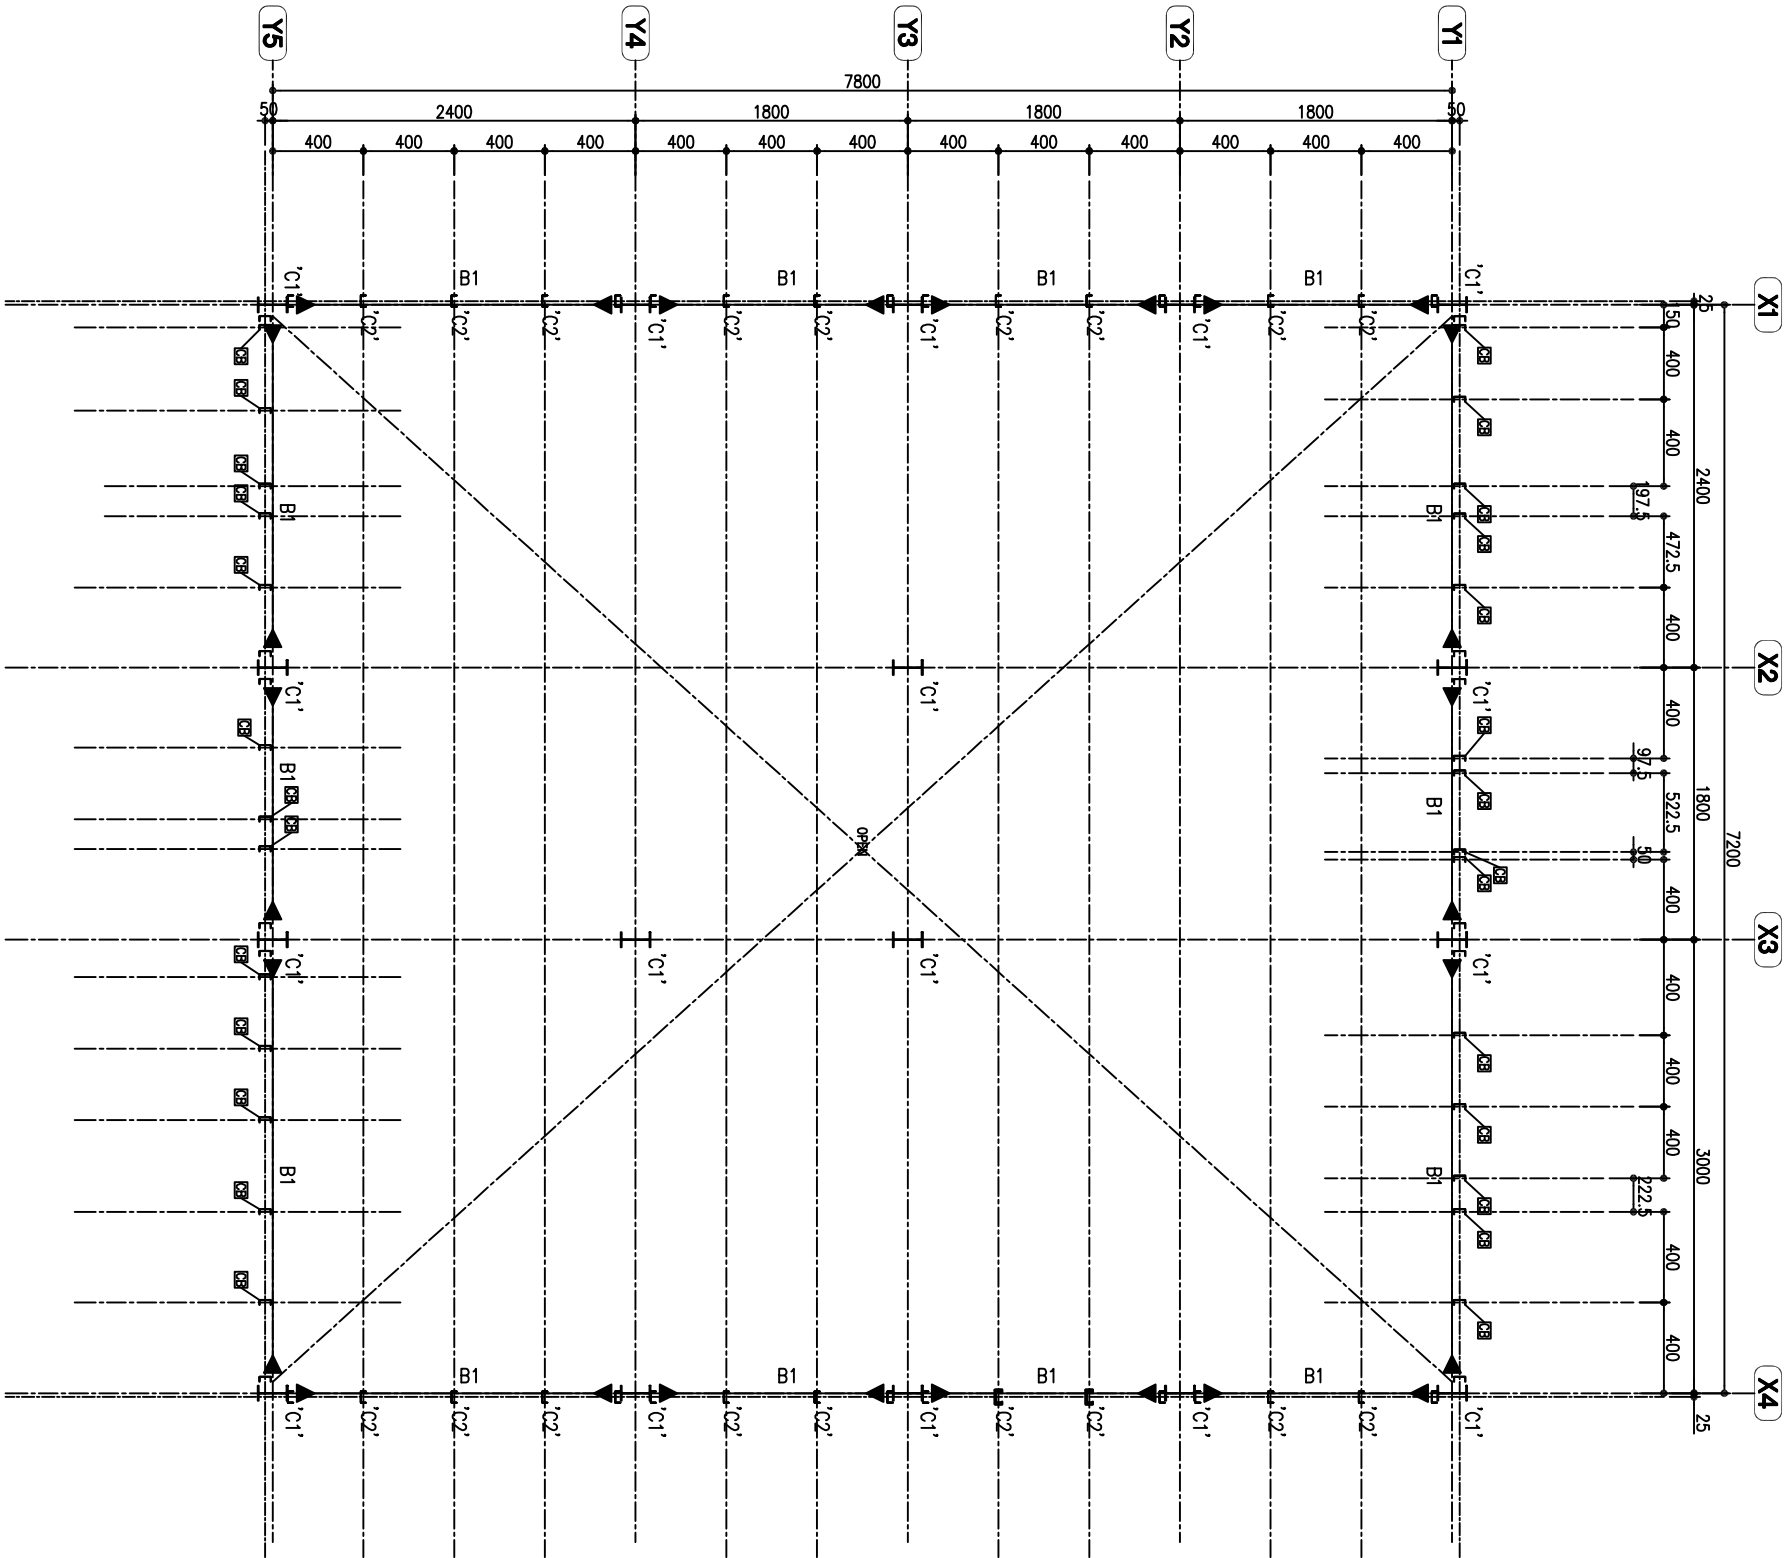

1 36坪家屋結構
S1-3 環樑平面圖

新北市原住民族語彙家屋(H型鋼結構標準圖)

工程名稱	新北市原住民族語彙家屋	比例尺	1:50	圖號 S1-3
圖號名稱	36坪、家屋結構環樑平面圖	單位	mm	
業務編號		圖紙	A3	

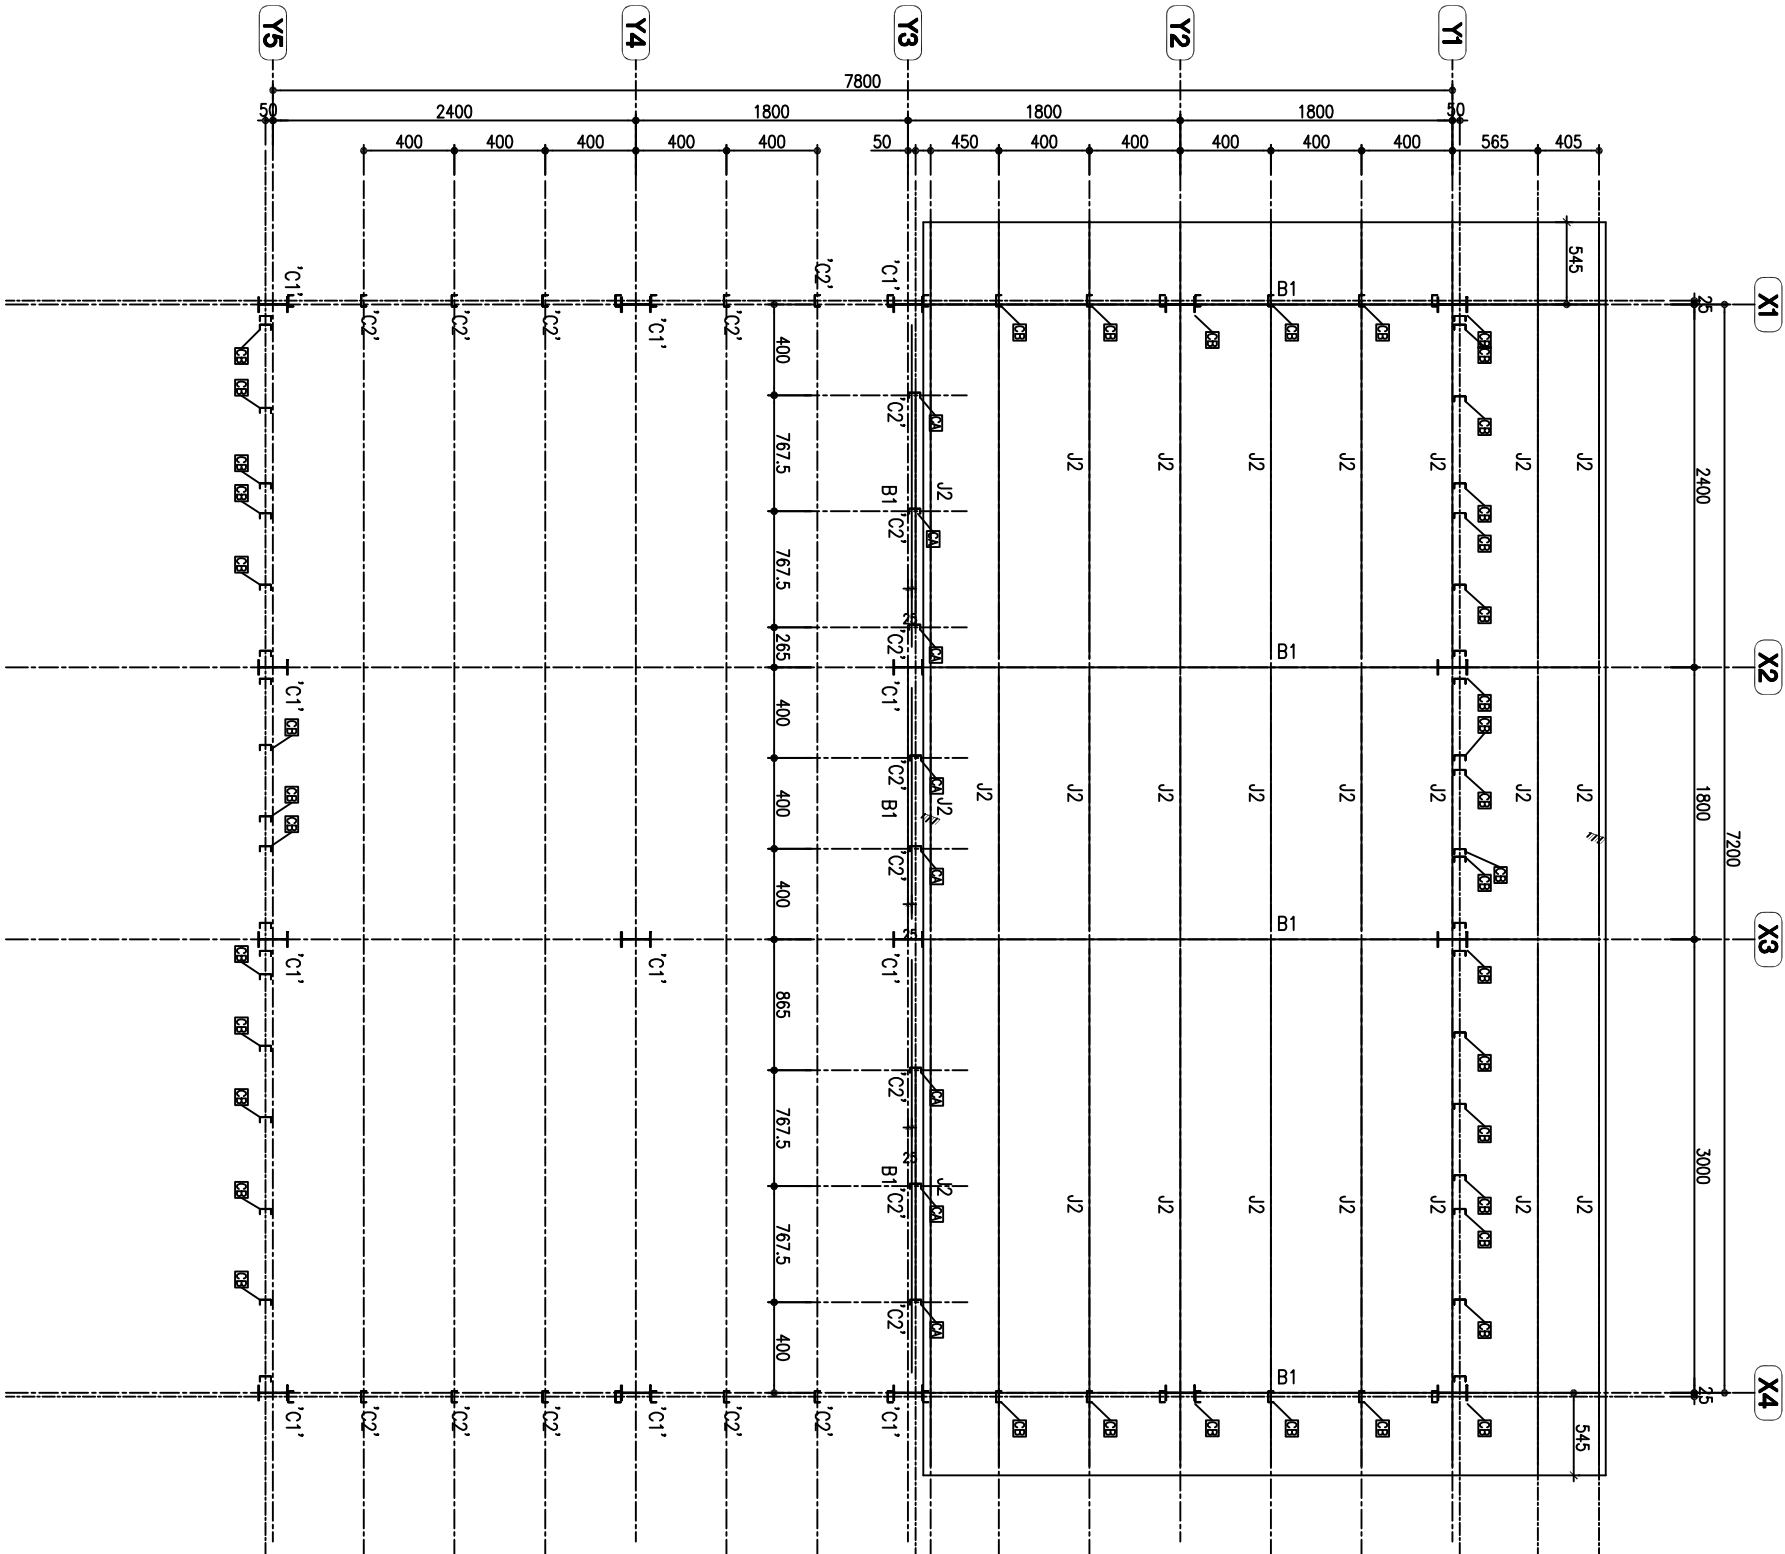


1 36坪房屋結構
S1-4 第一層屋面平面圖

				新北市原住民族語彙家屋(H型鋼結構標準圖)					
工程名稱		新北市原住民族語彙家屋				比例尺 1:50		圖號 S1-4	
圖號名稱		36坪、家屋結構第一層屋面平面圖				單位 mm			
業務編號						圖紙 A3		頁數 21 / 39	


梁柱尺寸表

編號	尺寸
C1	H 198x99x4.5x7
C2	C 75x35x2.0
B1	H 198x99x4.5x7
U1	U 77x30x1.0
J1	C 150x75x20x3.2
J2	C 75x35x2.0
J3	C 125x50x20x3.2

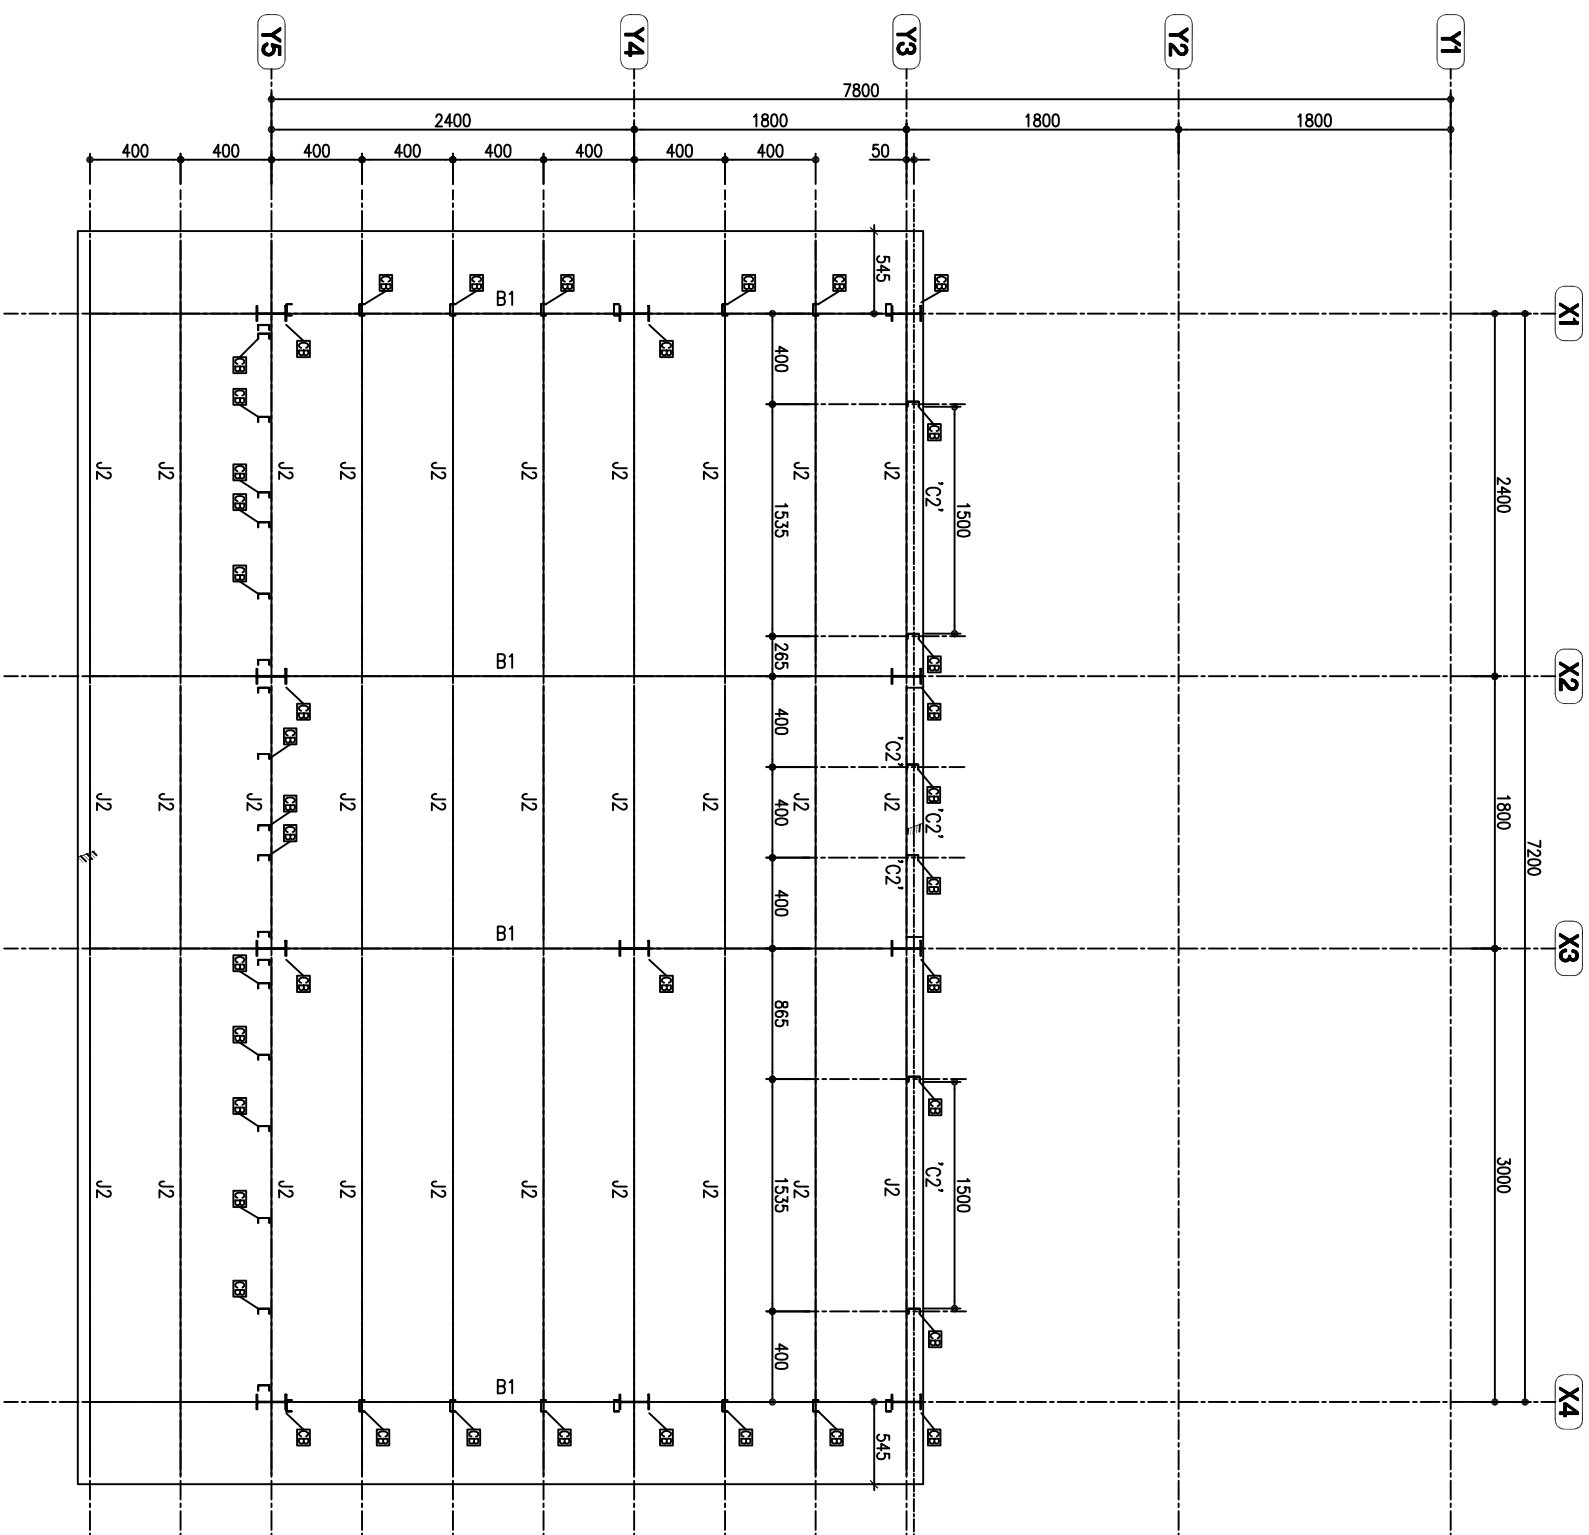

36坪家屋結構
第一層屋頂平面圖

				新北市原住民族語彙家屋(H型鋼結構標準圖)			
工程名稱		新北市原住民族語彙家屋		比例尺 1:50		圖號 S1-5	
圖號名稱		36坪、家屋結構第二層屋頂平面圖		單位 mm			
業務編號				圖紙 A3		圖號 22 39	

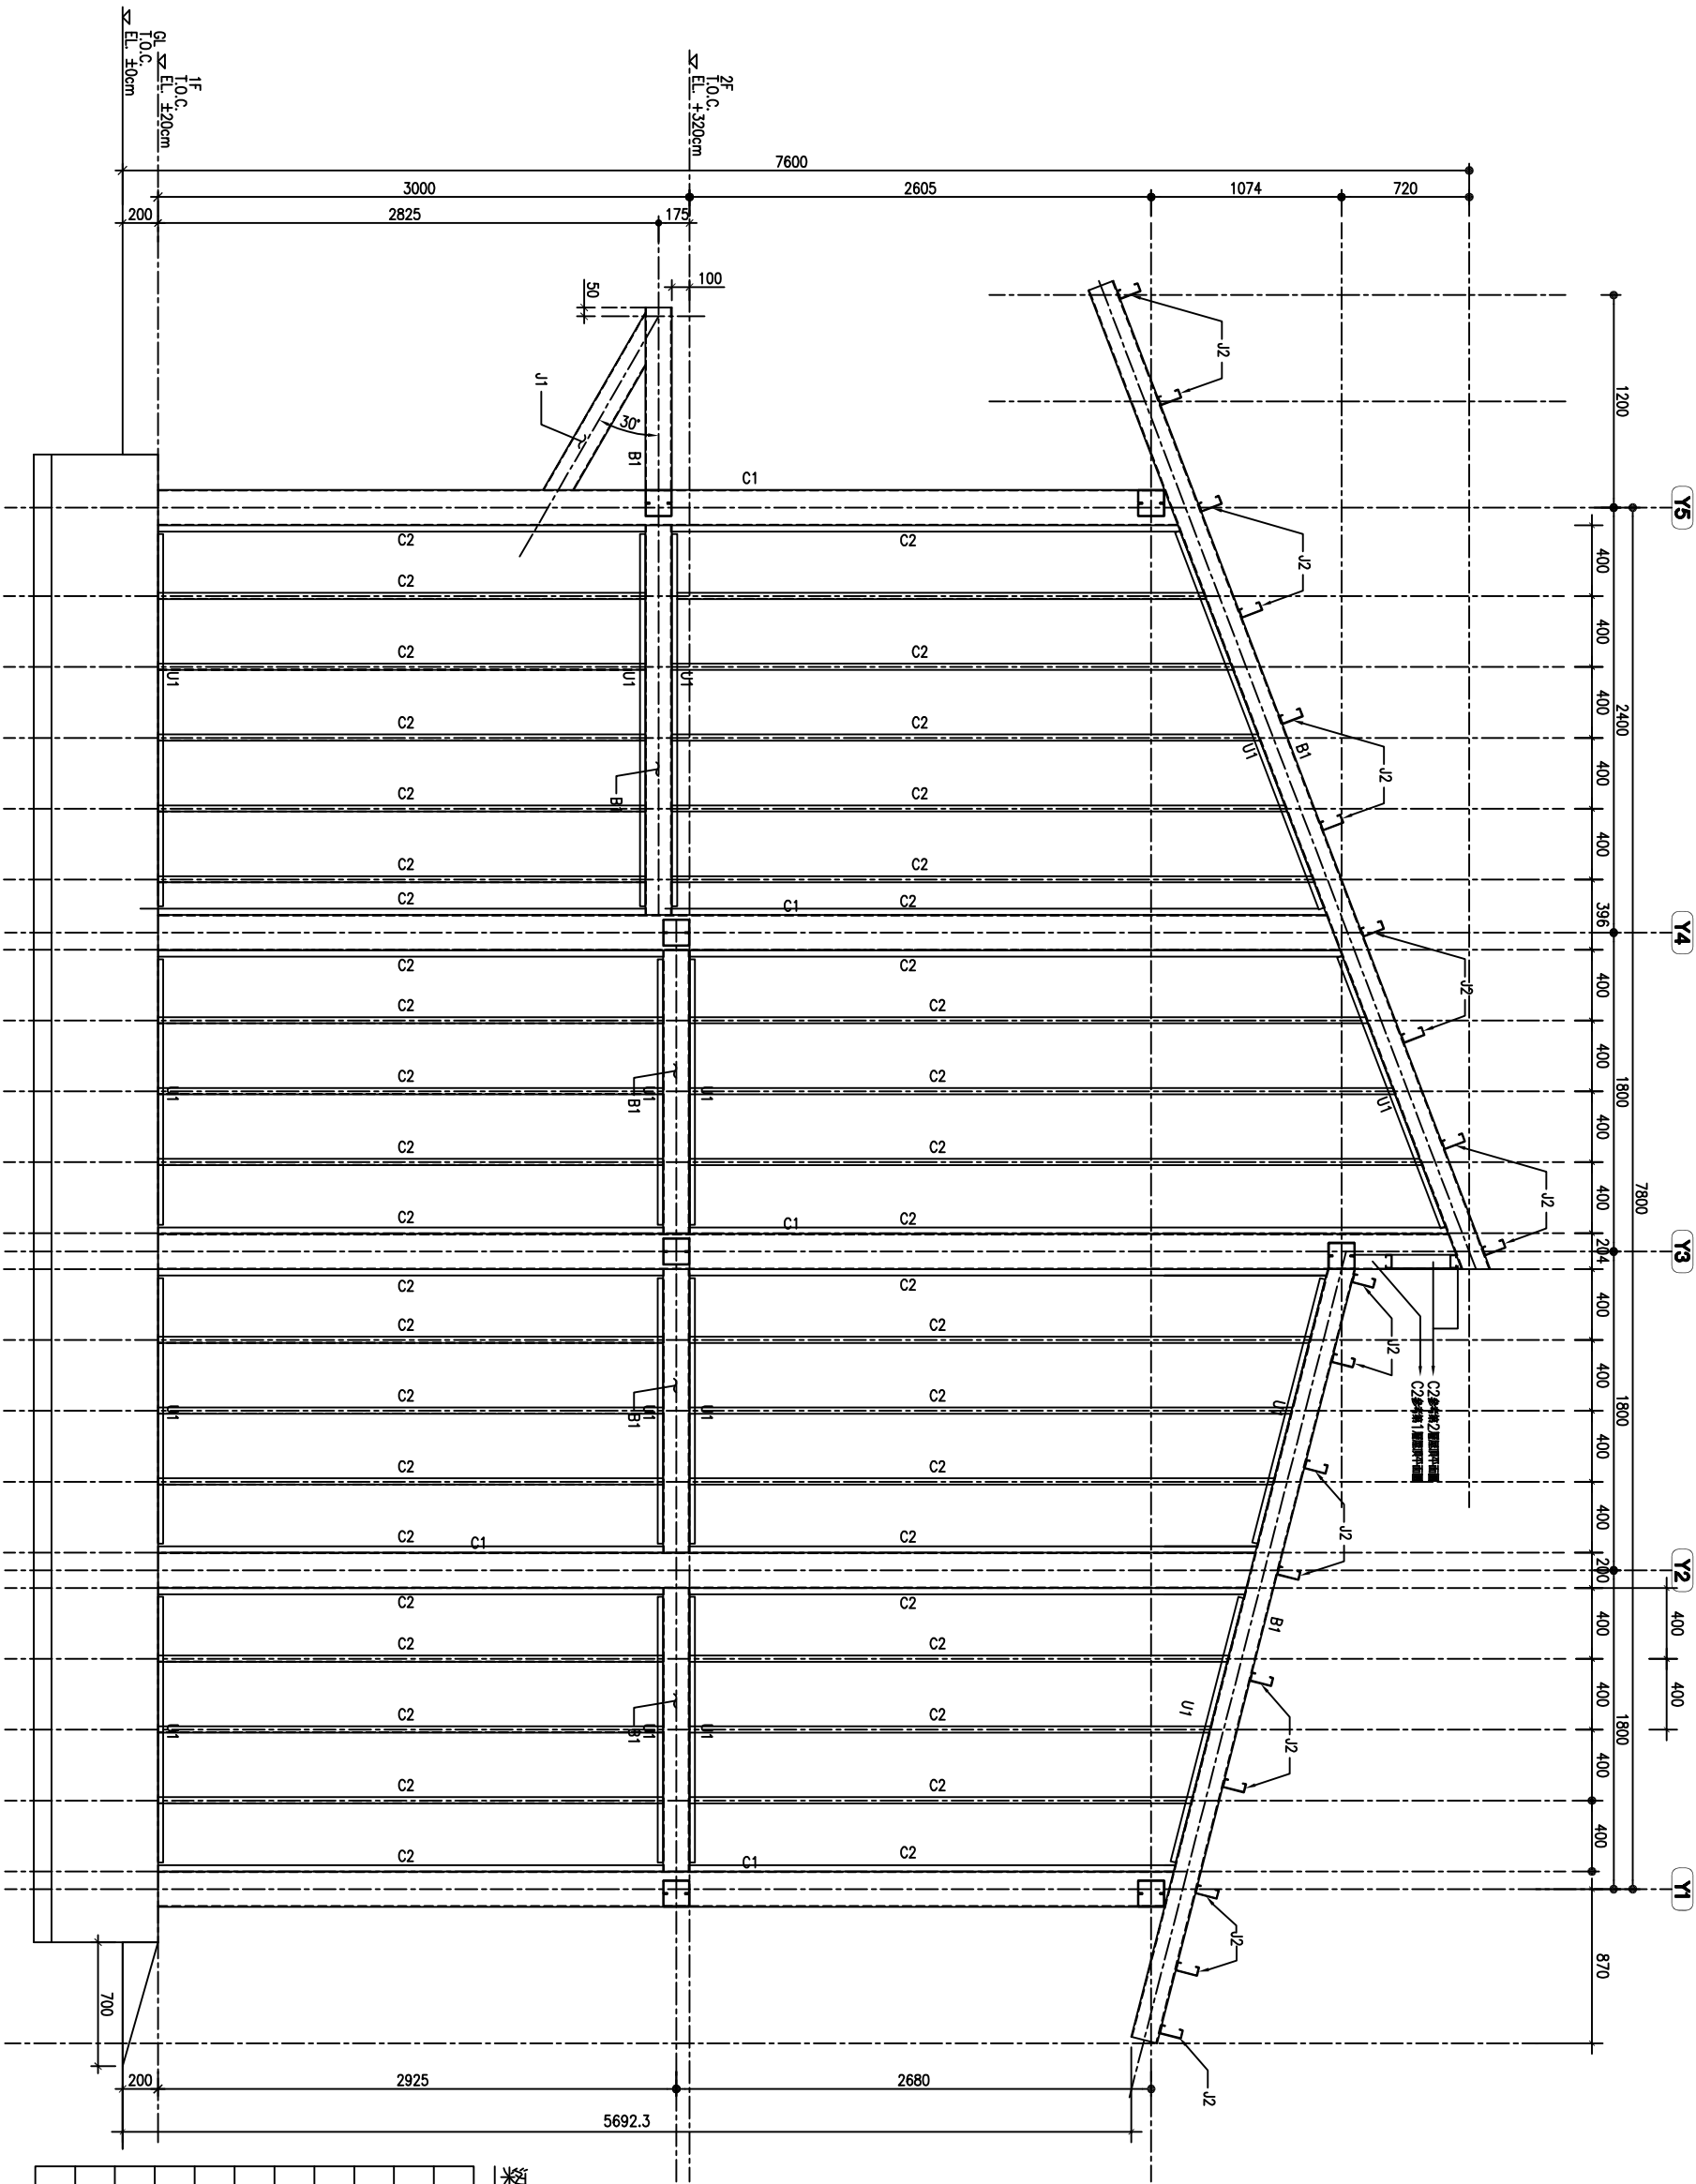


1 36坪家屋結構
S1-6 結構圖(一)

梁柱尺寸表

編號	尺寸
C1	H 198x99x4.5x7
C2	C 75x35x2.0
B1	H 198x99x4.5x7
U1	U 77x30x1.0
J1	C 150x75x20x3.2
J2	C 75x35x2.0
J3	C 125x50x20x3.2

新北市原住民族語彙家屋(H型鋼結構標準圖)

工程名稱	新北市原住民族語彙家屋	比例尺	1:40	圖號	S1-6
圖號名稱	36坪、家屋結構圖(一)	單位	mm	頁數	23
業務編號		圖紙	A3	頁碼	39

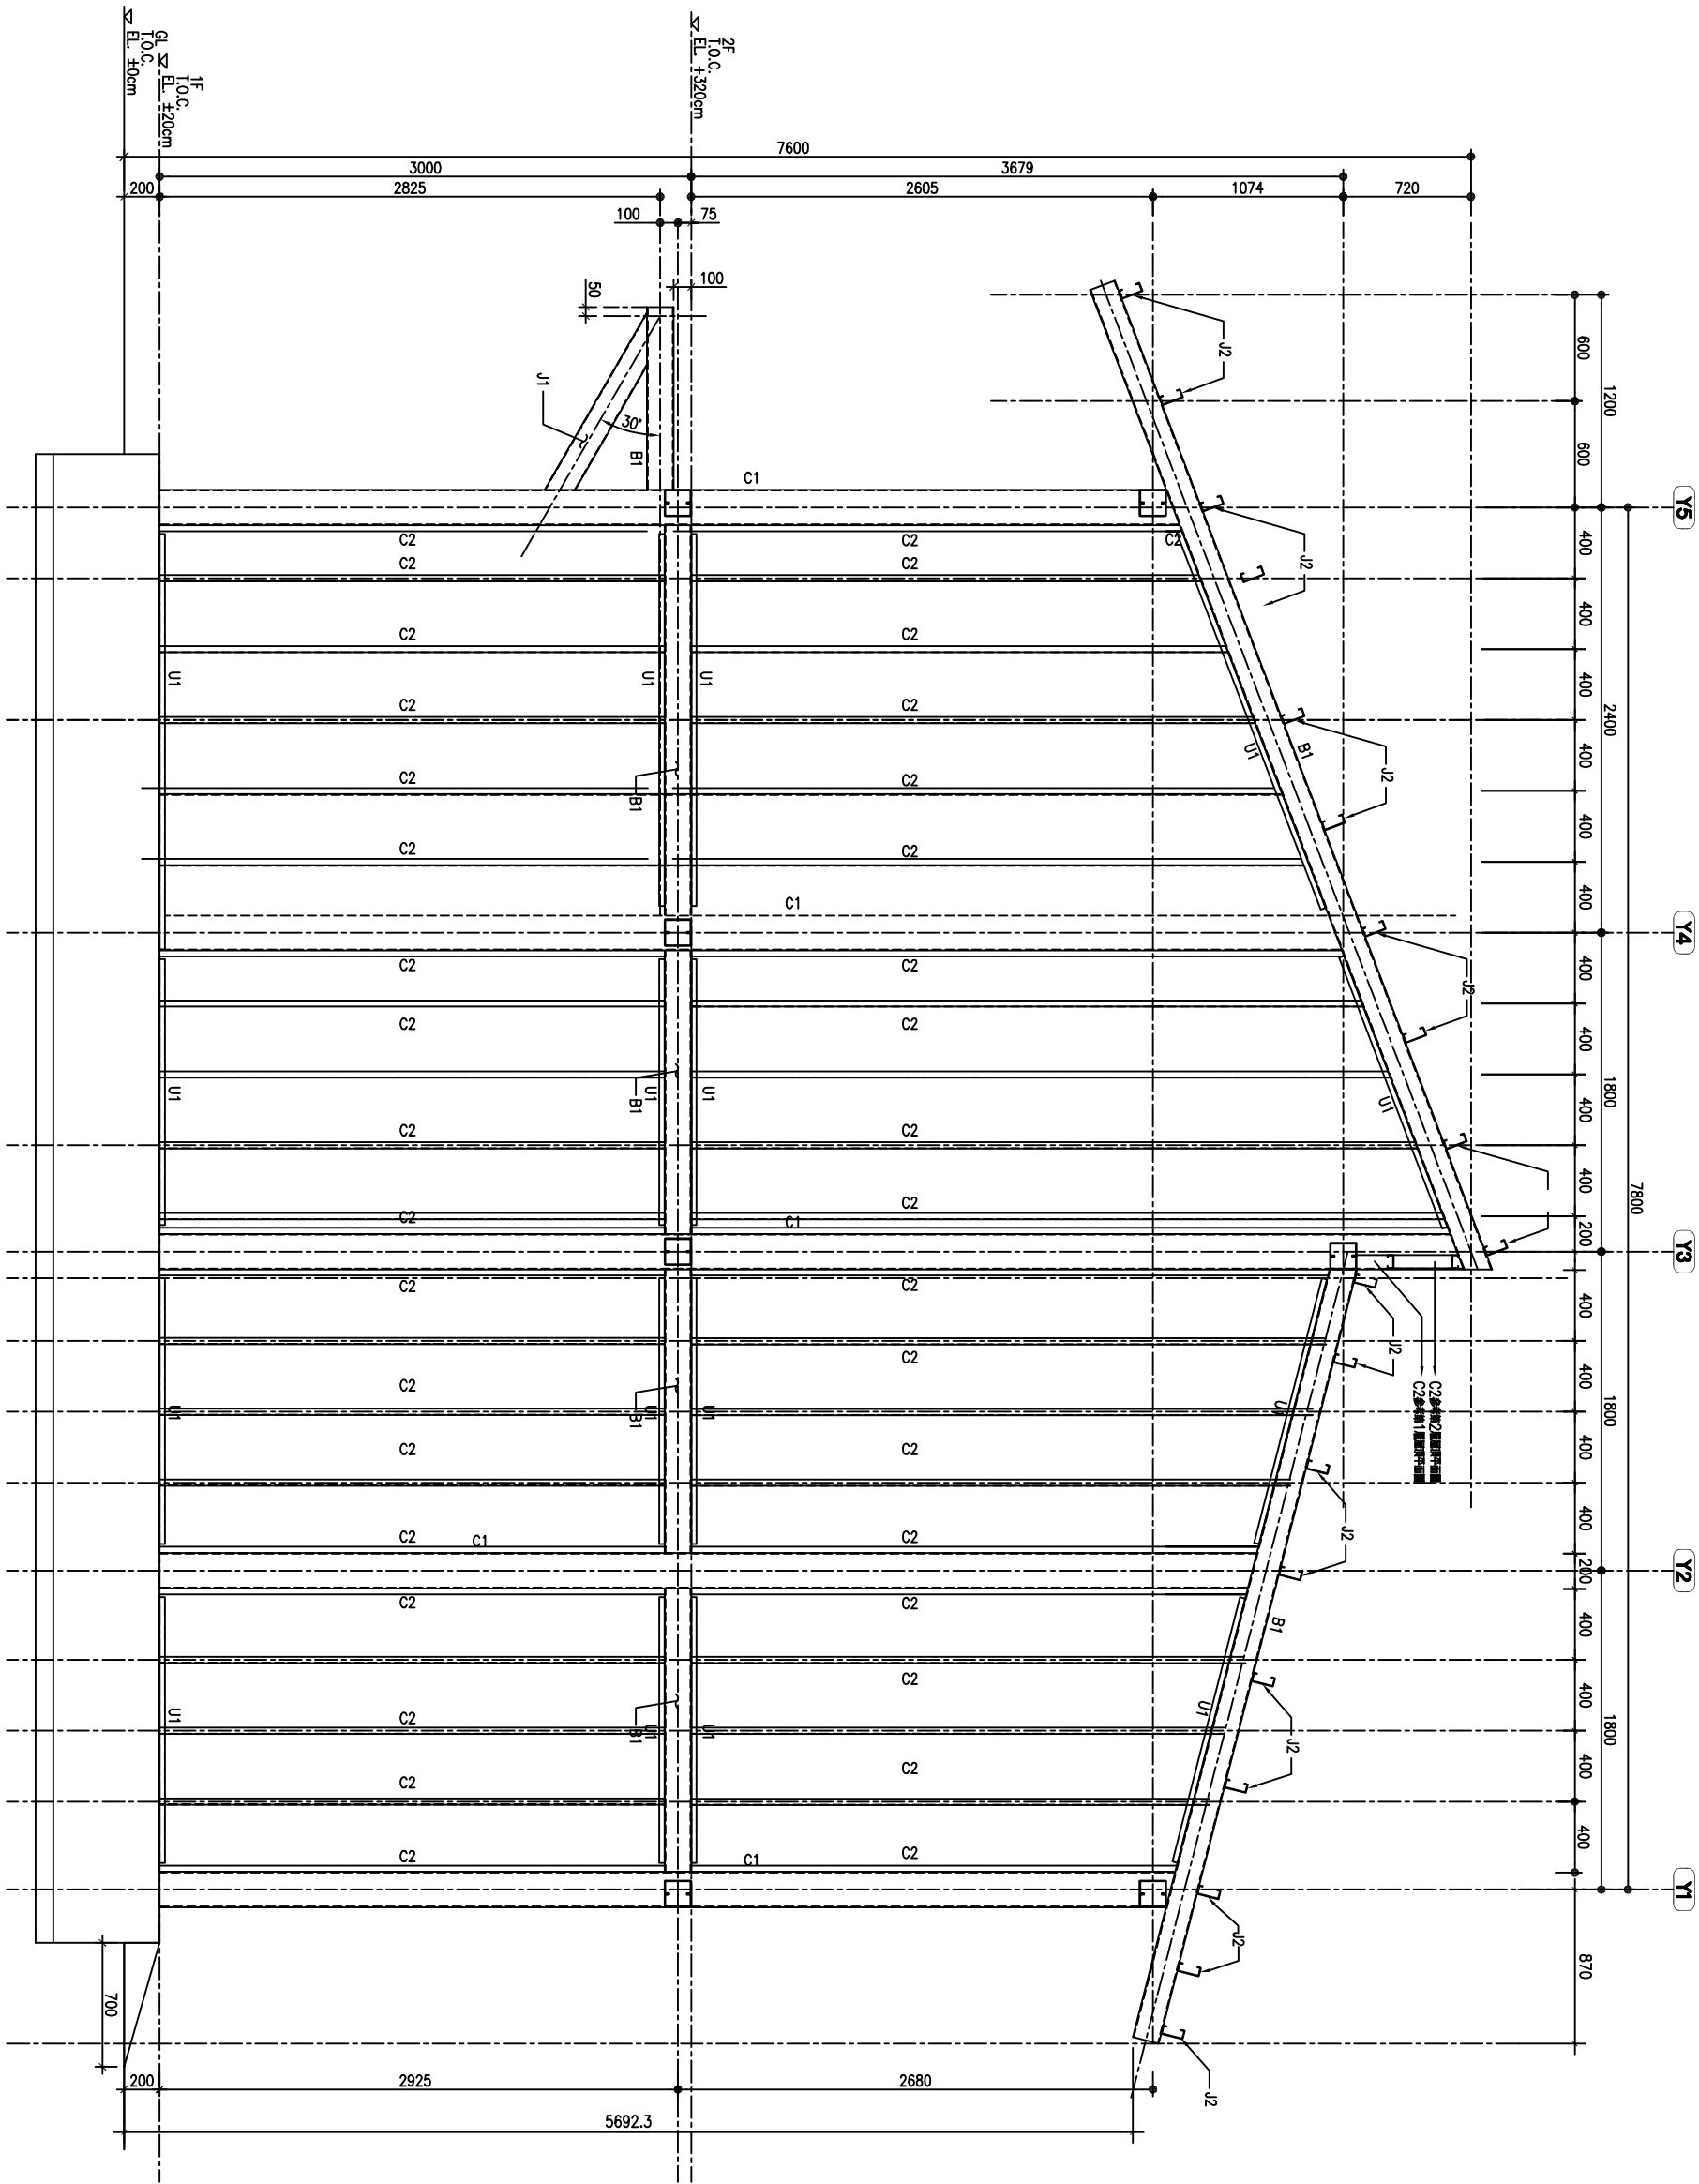


1 36坪家屋結構
S1-7 結構圖(二)

梁柱尺寸表

編號	尺寸
C1	H 198x99x4.5x7
C2	C 75x35x2.0
B1	H 198x99x4.5x7
U1	U 77x30x1.0
J1	C 150x75x20x3.2
J2	C 75x35x2.0
J3	C 125x50x20x3.2

新北市原住民族語彙家屋(H型鋼結構標準圖)

工程名稱	新北市原住民族語彙家屋	圖號名稱	36坪、家屋結構圖(二)	圖紙	A3
業務編號		圖紙	A3	圖紙	A3

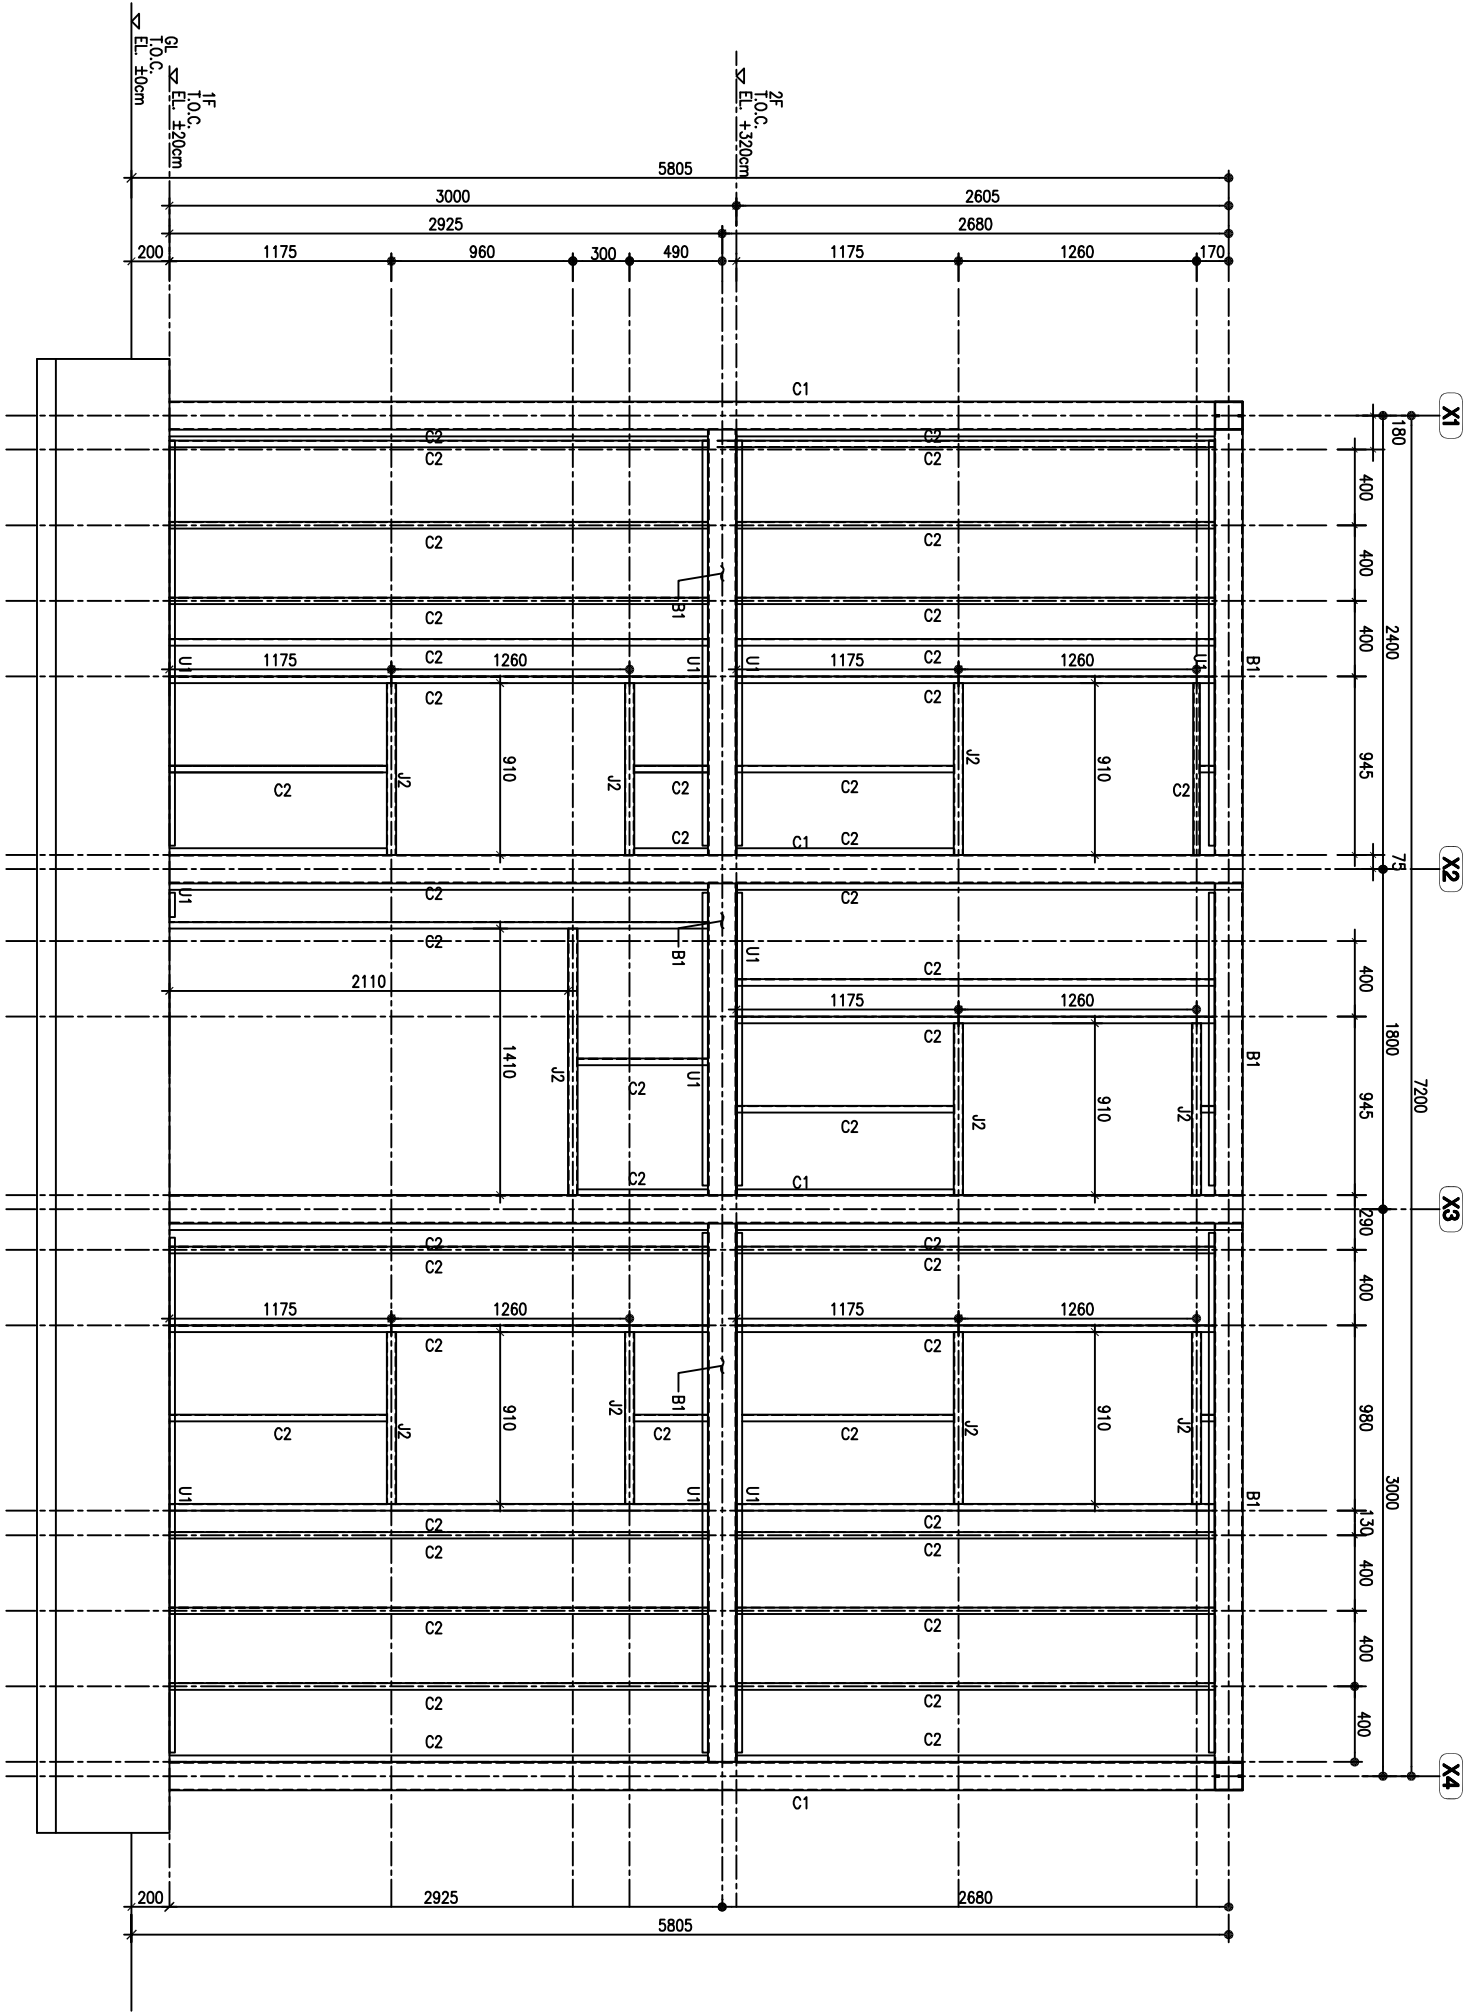


1 36坪家屋結構
S1-8 結構圖(三)

梁柱尺寸表

編號	尺寸
C1	H 198x99x4.5x7
C2	C 75x35x2.0
B1	H 198x99x4.5x7
U1	U 77x30x1.0
J1	C 150x75x20x3.2
J2	C 75x35x2.0
J3	C 125x50x20x3.2

新北市原住民族語彙家屋(H型鋼結構標準圖)

工程名稱	新北市原住民族語彙家屋	比例尺	1:40	圖號	S1-8
圖號名稱	36坪、家屋結構圖(三)	單位	mm	圖紙	A3
業務編號		圖紙	A3	頁數	25 / 39

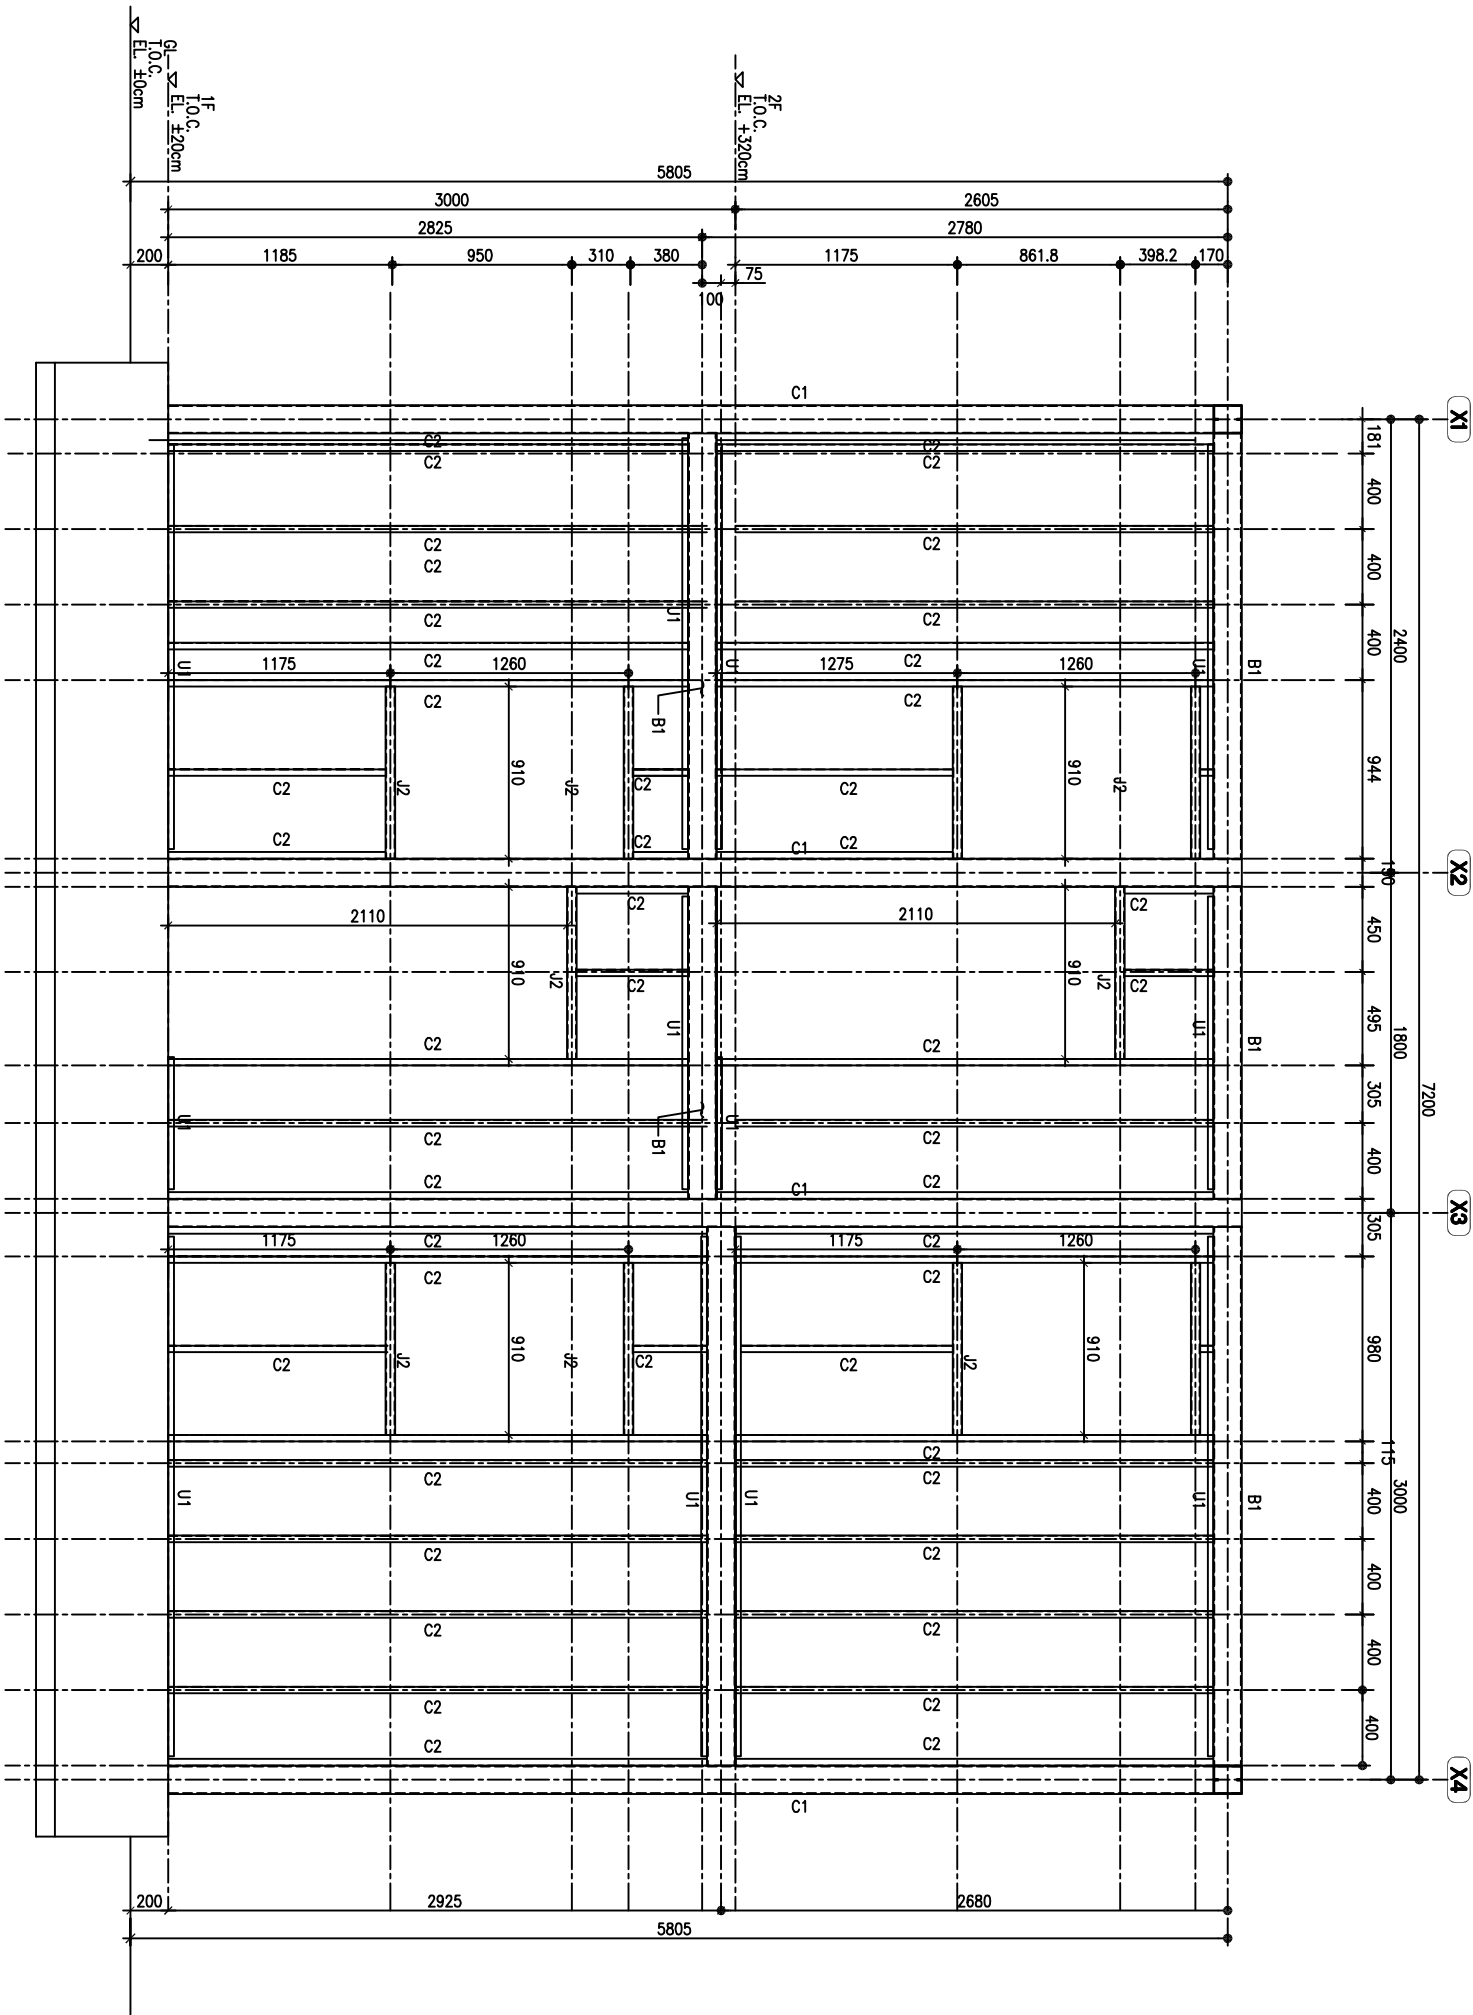



1 36坪家屋結構
S1-9 結構圖(四)

梁柱尺寸表




編號	尺寸
C1	H 198x99x4.5x7
C2	C 75x35x2.0
B1	H 198x99x4.5x7
U1	U 77x30x1.0
J1	C 150x75x20x3.2
J2	C 75x35x2.0
J3	C 125x50x20x3.2

新北市原住民族語彙家屋(H型鋼結構標準圖)


工程名稱	新北市原住民族語彙家屋	比例尺	1:40	圖號	S1-9
圖號名稱	36坪、家屋結構圖(四)	單位	mm	圖號	26
業務編號		圖紙	A3	圖號	39

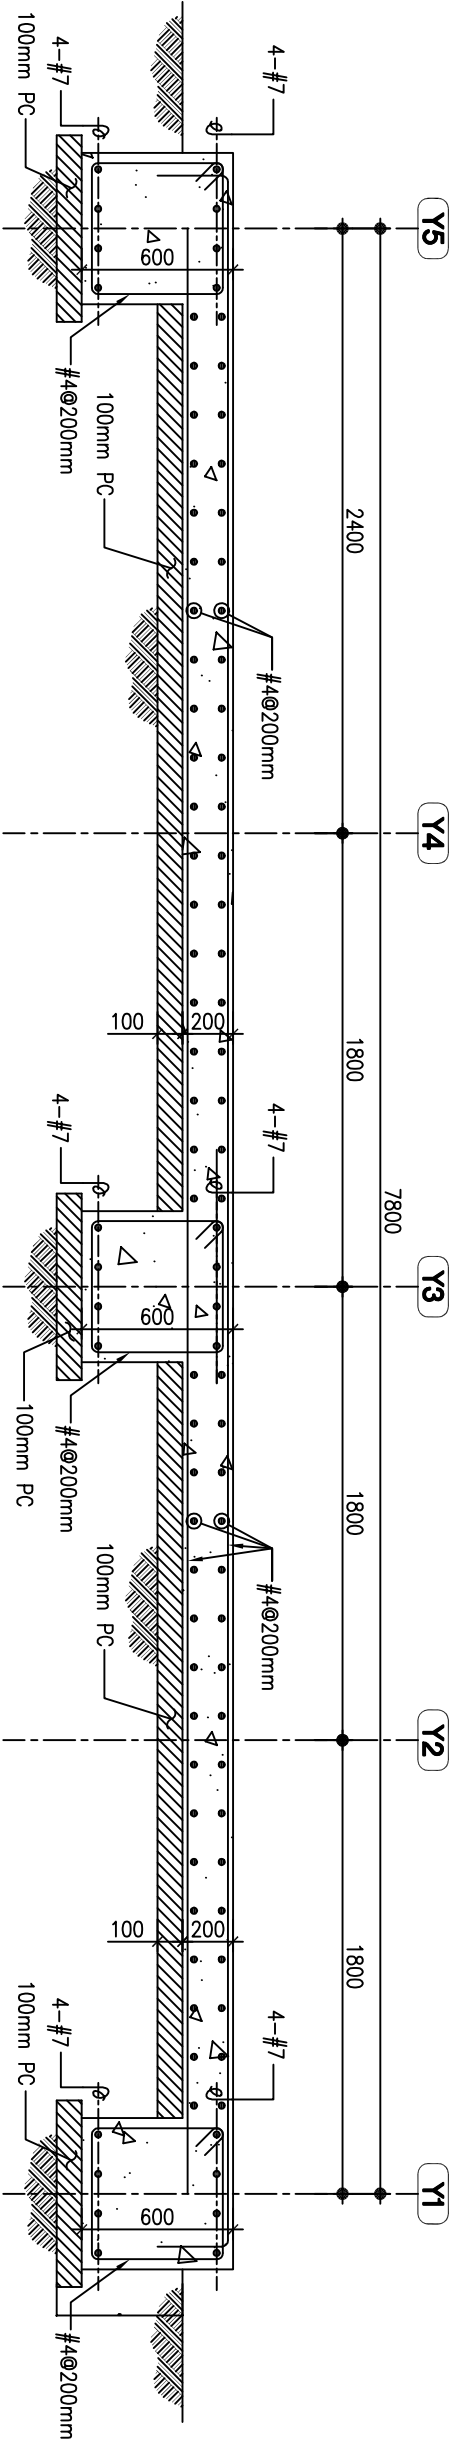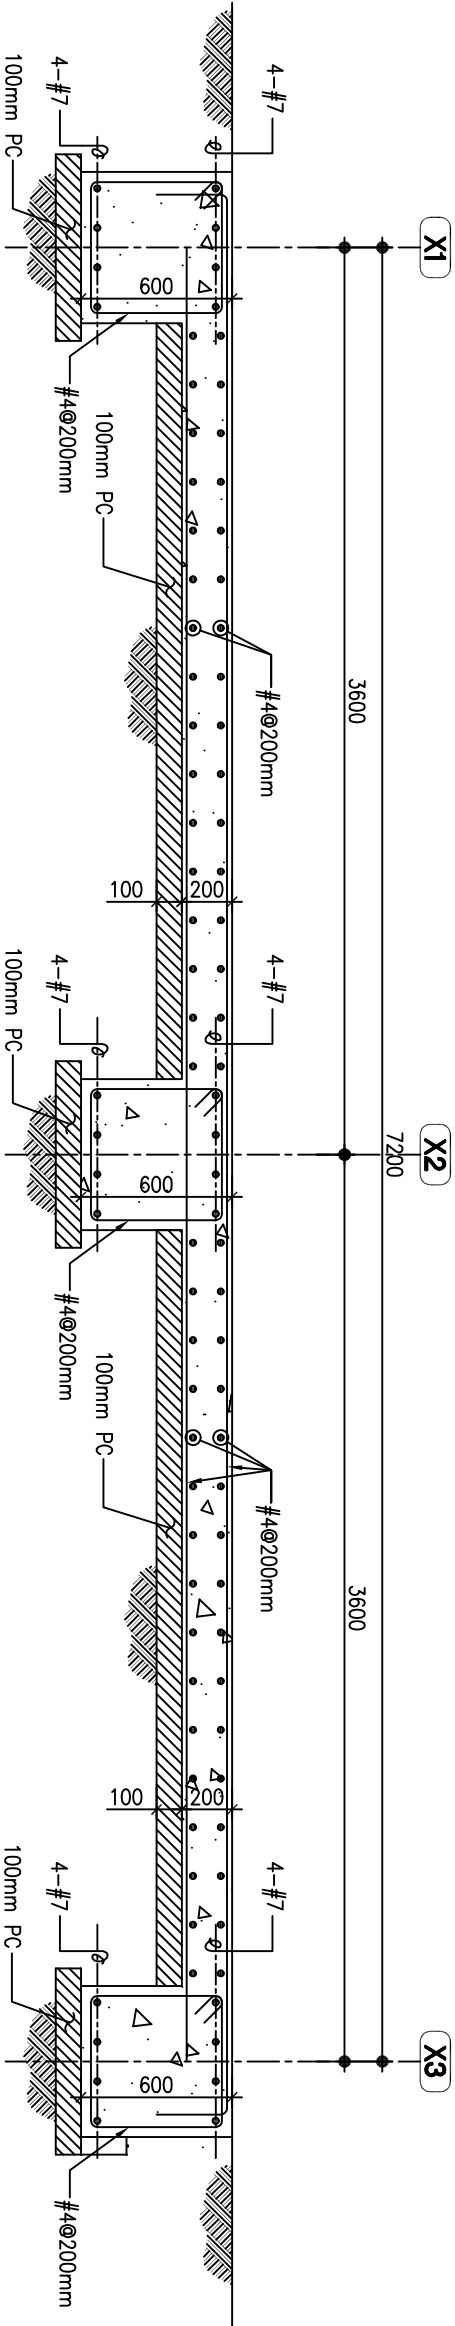


新北市原住民族語彙家屋(H型鋼結構標準圖)			工程名稱	新北市原(住)民族語彙家屋	圖號 S1-10	
			圖號名稱	36坪、家屋結構圖(五)		單位 mm
			業務編號		圖紙 A3	張數 27 39

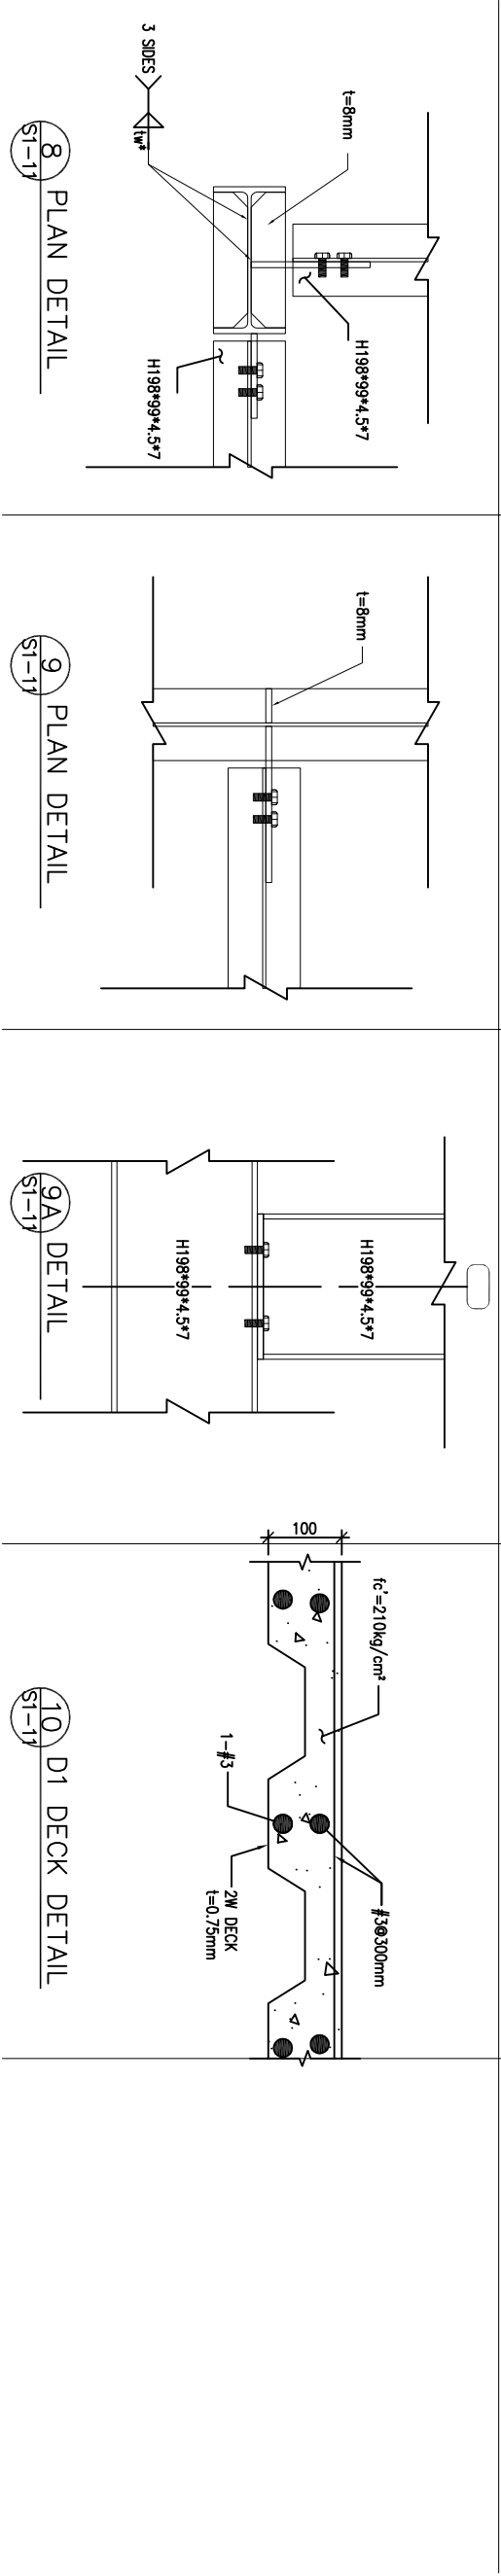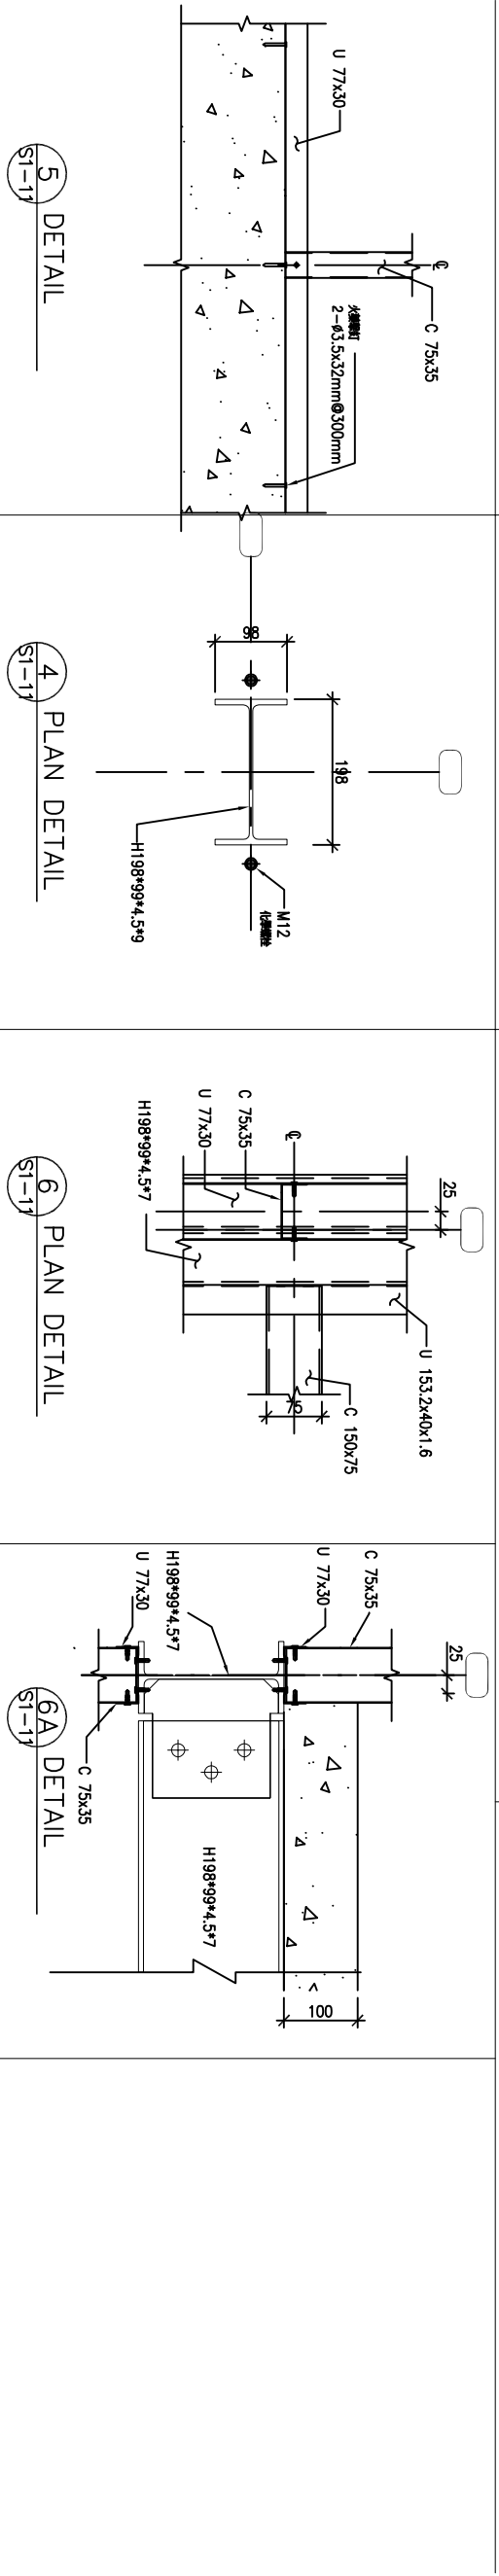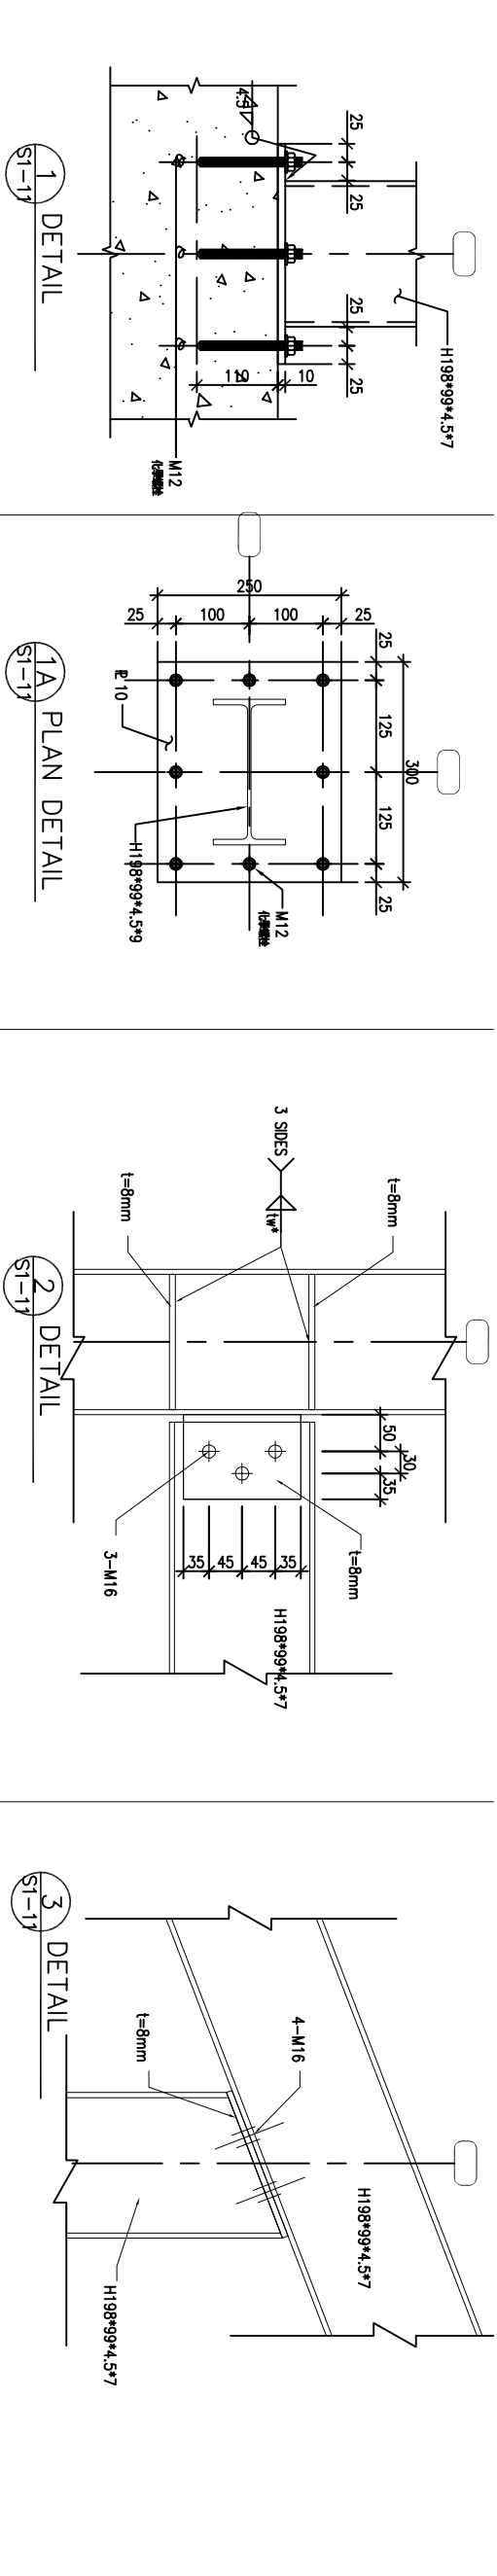


新北市原住民族語彙家屋(H型鋼結構標準圖)			圖號: S1-11	
工程名稱	新北市原住民族語彙家屋	比例尺	1:20	圖號: S1-11
圖號名稱	36坪、家屋結構大樣圖	單位	mm	
業務編號		圖紙	A3	張數: 28/39

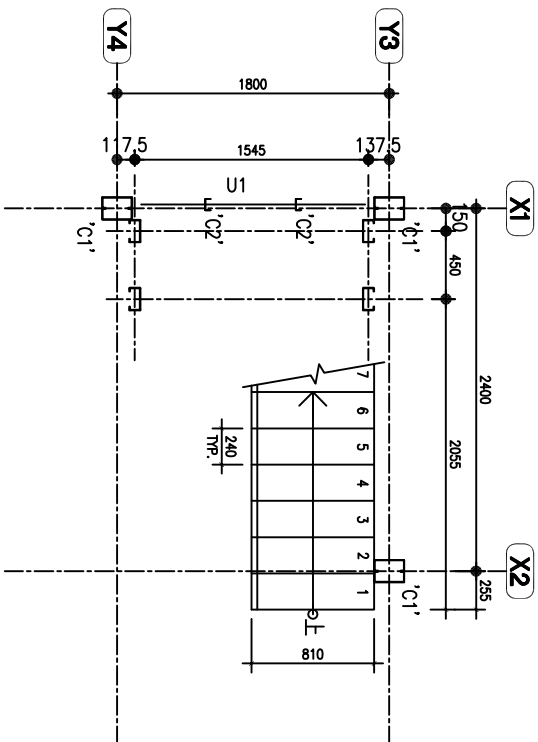


1 36坪、家屋結構
S1-12 樓梯平面圖 S=1:50

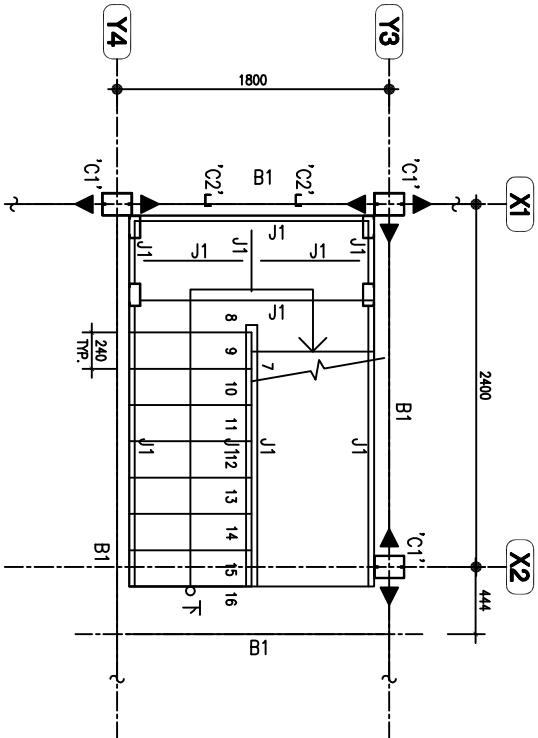


2 36坪、家屋結構
S1-12 樓梯平面圖 S=1:50

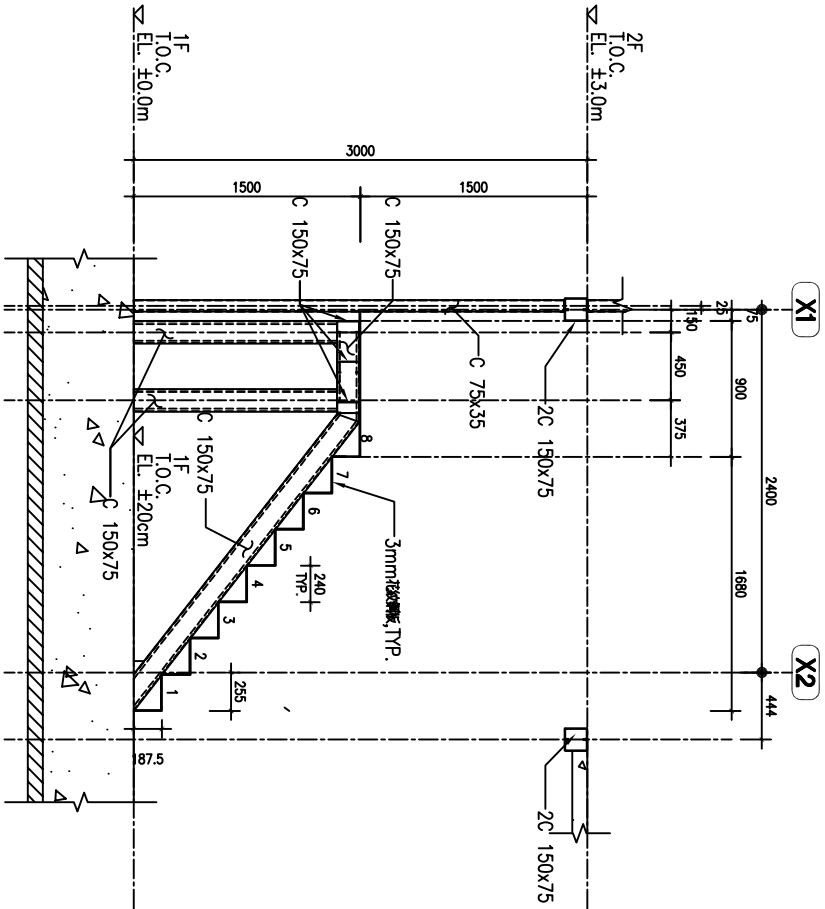

3 36坪、家屋結構
S1-12 樓梯平面圖 S=1:50

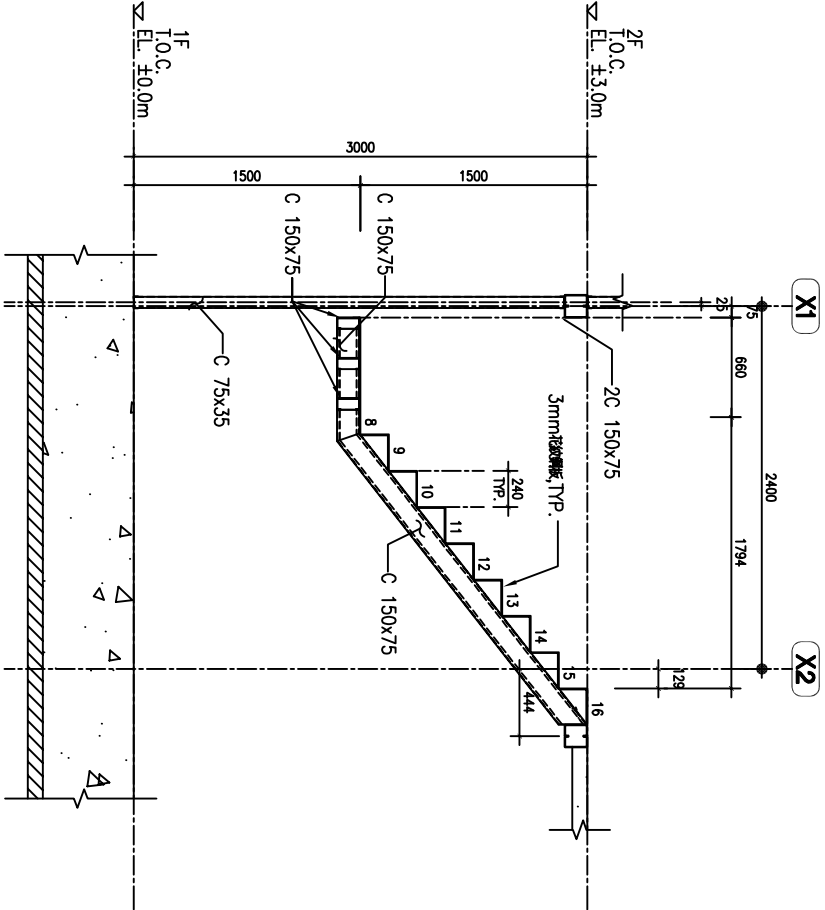

4 36坪、家屋結構
S1-12 樓梯平面圖 S=1:50

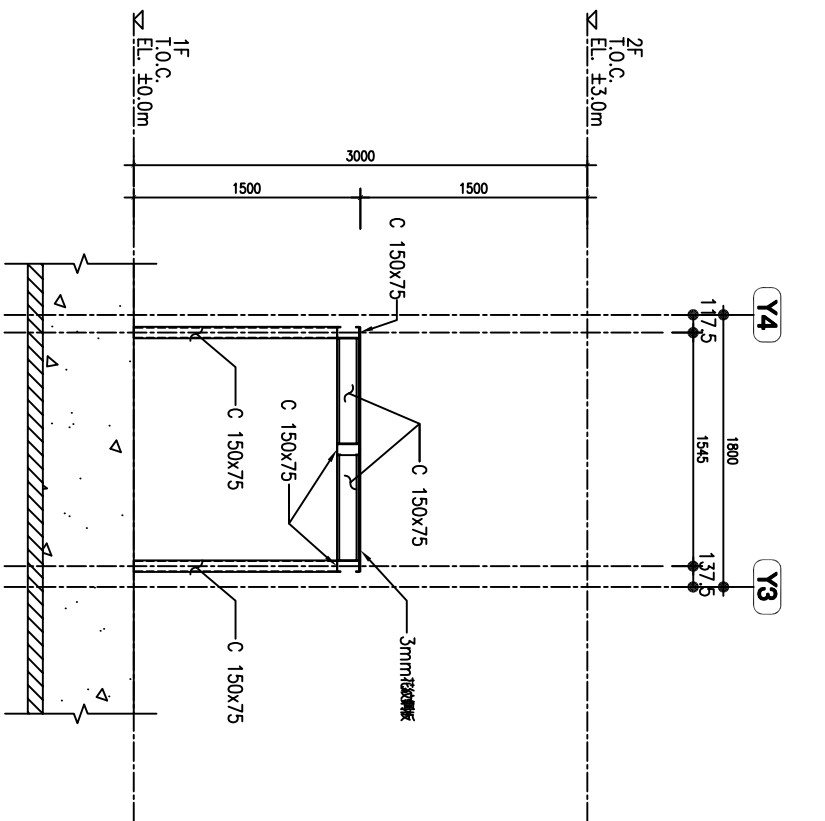

5 36坪、家屋結構
S1-12 樓梯平面圖 S=1:50

新北市原住民族語彙家屋(H型鋼結構標準圖)

工程名稱	新北市原住民族語彙家屋		圖號	S1-12	
圖號名稱	36坪家屋結構圖(四)		單位	mm	
業務編號			圖紙	A3	